ГБУ МосгорБТИ
Инженерное управление

ПОЭТАЖНЫЙ ПЛАН

по адресу: Российская Федерация,
наименование (субъект, город, округ, улица и т.п.)
город Москва, внутригородская
наименование (субъект, город, округ, улица и т.п.)
территория поселение Десеновское,
наименование (субъект, город, округ, улица и т.п.)
1-я Ватутинская улица
наименование (субъект, город, округ, улица и т.п.)


домовл.(вл.) --- дом 14
нужное подчеркнуть

корпус 2 строение (сооружение)
нужное подчеркнуть

на часть 1 этажа помещ. (квартира) 9Н

квартал № 9007 Н АО г.Москвы

1 ЭТАЖ

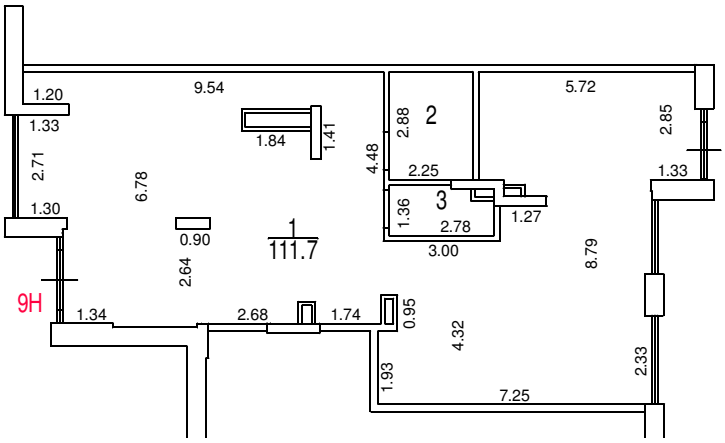

Поэтажный план составлен по состоянию на

" 28 " сентября 2023 г.

" 11 " декабря 2023 г.

ДОКУМЕНТ ПОДПИСАН ЭЛЕКТРОННОЙ ПОДПИСЬЮ

Сертификат: 00B2F41FE337EF9370738FAED30E5E0A16
Владелец: **Назин Станислав Владимирович**
Сотрудник: **Назин Станислав Владимирович**
Действителен: с 09.10.2023 10:39:00 по 01.01.2025 10:39:00

Масштаб 1:200