ГБУ МосгорБТИ
Инженерное управление

ПОЭТАЖНЫЙ ПЛАН

по адресу: город Москва, город Зеленоград
(наименование ул. (просп., бульв. и т.д.))


домовл.(вл.) - дом -
(нужное подчеркнуть)

корпус 2019 строение (сооружение) -
(нужное подчеркнуть)

на часть 1 этажа помещ. (квартира) IX,X,XV,XXIV

квартал № 4320 Зеленоградский АО г.Москвы

1 ЭТАЖ

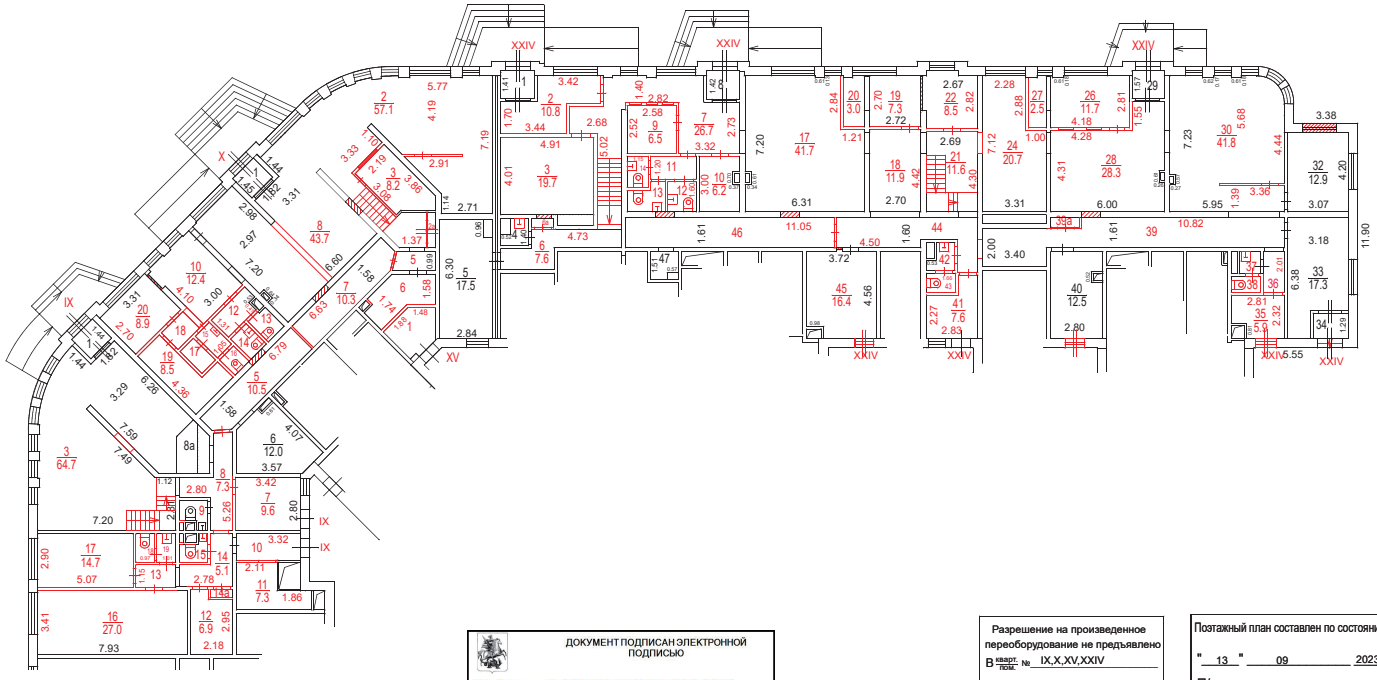

Масштаб 1:200

ДОКУМЕНТ ПОДПИСАН ЭЛЕКТРОННОЙ ПОДПИСЬЮ

Сертификат: 00E1202DDD1E5D0CBEC04C442F6E4FAAA6
Владелец: Гавиловская Нина Дмитриевна
Сотрудник: Гавиловская Нина Дмитриевна
Действителен: с 27.06.2023 15:10:00 по 19.09.2024 15:10:00

Разрешение на произведенное переоборудование не предъявлено
В квартиру № IX,X,XV,XXIV

ГБУ МосгорБТИ

" 13 " 09 2023 г.

Исполнитель Кирьянов А.А.

Проверил Попова В.И.

Поэтажный план составлен по состоянию на

" 13 " 09 2023 г.

П/план снял Кирьянов А.А.

Проверил Попова В.И.

" 23 " 11 2023 г.