ГБУ МосгорБТИ
Инженерное управление

ПОЭТАЖНЫЙ ПЛАН

по адресу: Российская Федерация, город Москва,
наименование (субъект, город, округ, улица и т.п.)
внутригородская территория
наименование (субъект, город, округ, улица и т.п.)
муниципальный округ Мещанский
наименование (субъект, город, округ, улица и т.п.)
Последний переулок
наименование (субъект, город, округ, улица и т.п.)


домовл.(вл.) --- дом 3
нужное подчеркнуть

корпус --- строение (сооружение) ---
нужное подчеркнуть

на часть цок. этажа помещ. (квартира) III

квартал № 269 Центральный АО г.Москвы

ЦОКОЛЬНЫЙ ЭТАЖ

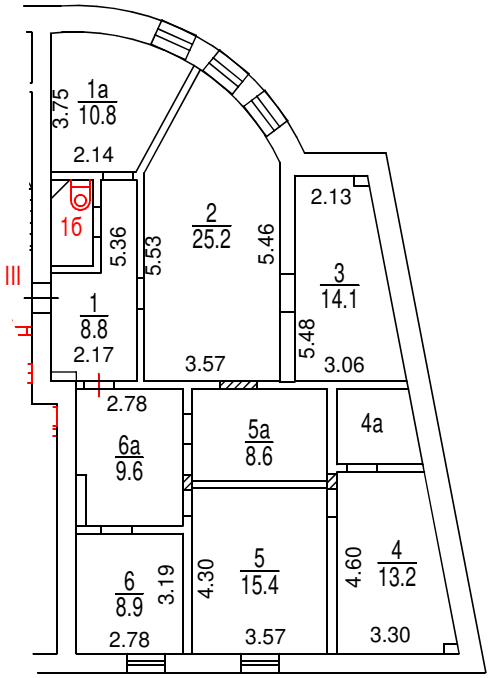

Разрешение на произведенное переоборудование не предъявлено
В кварт. пом. № III

ГБУ МосгорБТИ

" 22 " 08 2024 г.
Исполнитель Гурьянова Е.В.
Проверил Кузнецова Е.В.

Поэтажный план составлен по состоянию на

" 22 " 08 2024 г.

" 02 " 09 2024 г.

ДОКУМЕНТ ПОДПИСАН ЭЛЕКТРОННОЙ ПОДПИСЬЮ

Сертификат: 00C49D4E67DE6E86BEEAE36B55420AA252
Владелец: **Темукуев Эльдар Алиевич**
Сотрудник: **Темукуев Эльдар Алиевич**
Действителен: с 24.06.2024 8:47:18 по 17.09.2025 8:47:18

Масштаб 1:200