ГБУ МосгорБТИ
Инженерное управление

ПОЭТАЖНЫЙ ПЛАН

по адресу: Российская Федерация, город Москва
наименование (субъект, город, округ, улица и т.п.)
внутригородская территория
наименование (субъект, город, округ, улица и т.п.)
муниципальный округ Можайский
наименование (субъект, город, округ, улица и т.п.)
улица Маршала Неделина
наименование (субъект, город, округ, улица и т.п.)


домовл.(вл.) - дом 34
нужное подчеркнуть

корпус 1 строение (сооружение) -
нужное подчеркнуть

на часть 1 этажа помещ. (квартира) II

квартал № 1138 З АО г.Москвы

1 ЭТАЖ

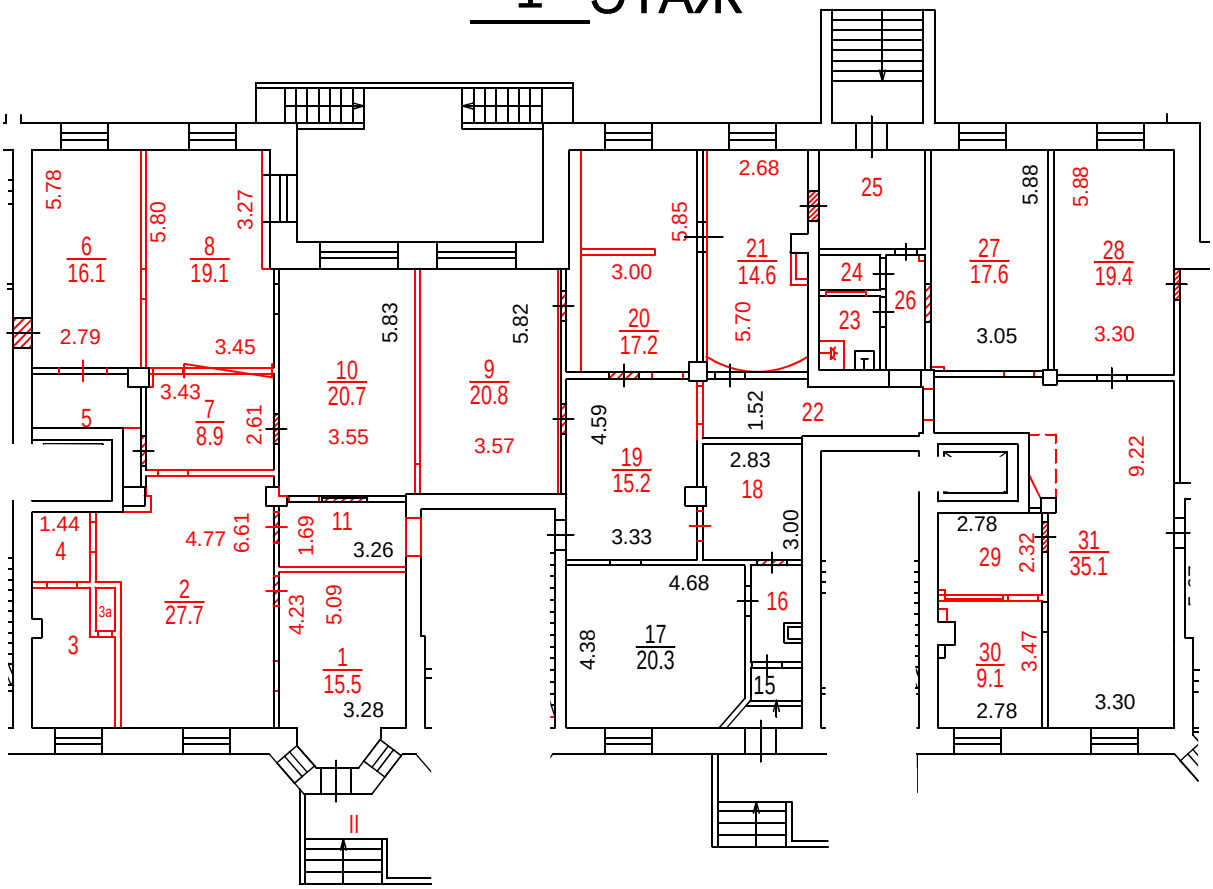

Разрешение на произведенное переоборудование не предъявлено
В кварт. пом. № II
ГБУ МосгорБТИ
" 23 " 06 2023 г.
Исполнитель Решетова И.Н.
Проверил Попова В.И.

Поэтажный план составлен по состоянию на
" 23 " июня 2023 г.
" 26 " июня 2023 г.

Масштаб 1:200

ГБУ МосгорБТИ
Инженерное управление

ПОЭТАЖНЫЙ ПЛАН

по адресу: Российская Федерация, город Москва,
наименование (субъект, город, округ, улица и т.п.)
внутригородская территория
наименование (субъект, город, округ, улица и т.п.)
муниципальный округ Можайский,
наименование (субъект, город, округ, улица и т.п.)
улица Маршала Неделина
наименование (субъект, город, округ, улица и т.п.)


домовл.(вл.) --- дом 34
нужное подчеркнуть

корпус 1 строение (сооружение)
нужное подчеркнуть

на часть 2 этажа помещ. (квартира) III

квартал № 1138 Западный АО г.Москвы

2 ЭТАЖ

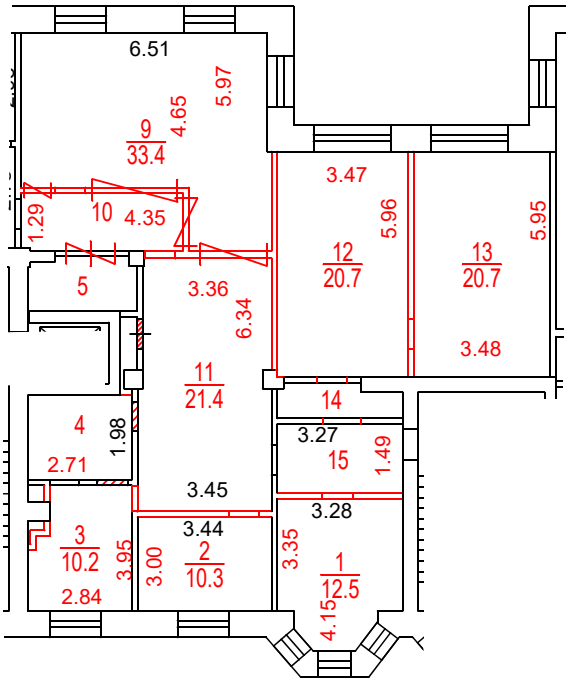

Разрешение на произведенное переоборудование не предъявлено
В кварт. пом. № III
ГБУ МосгорБТИ
" 23 " 06 2023 г.
Исполнитель Решетова И.Н.
Проверил Попова В.И.

Поэтажный план составлен по состоянию на
" 23 " 06 2023 г.
" 26 " 06 2023 г.

Масштаб 1:200

ДОКУМЕНТ ПОДПИСАН ЭЛЕКТРОННОЙ ПОДПИСЬЮ

Сертификат: 00B150F25955E29F3B507176EF333D44A3
Владелец: ГОСУДАРСТВЕННОЕ БЮДЖЕТНОЕ УЧРЕЖДЕНИЕ ГОРОДА МОСКВЫ МОСКОВСКОЕ ГОРОДСКОЕ БЮРО ТЕХНИЧЕСКОЙ ИНВЕНТАРИЗАЦИИ
Сотрудник: Гавиловская Нина Дмитриевна
Действителен: с 25.04.2022 15:47:00 по 19.07.2023 15:47:00