ГБУ МосгорБТИ
Инженерное управление

ПОЭТАЖНЫЙ ПЛАН

по адресу: Российская Федерация, город Москва
наименование (субъект, город, округ, улица и т.п.)
внутригородская территория
наименование (субъект, город, округ, улица и т.п.)
муниципальный округ Тверской
наименование (субъект, город, округ, улица и т.п.)
улица Чаянова
наименование (субъект, город, округ, улица и т.п.)

домовл.(вл.) --- дом 16
нужное подчеркнуть


корпус --- строение (сооружение) ---
нужное подчеркнуть

на часть подвал этажа помещ. (квартира) II

квартал № 687 Центральный АО г.Москвы

5906

ПОДВАЛ

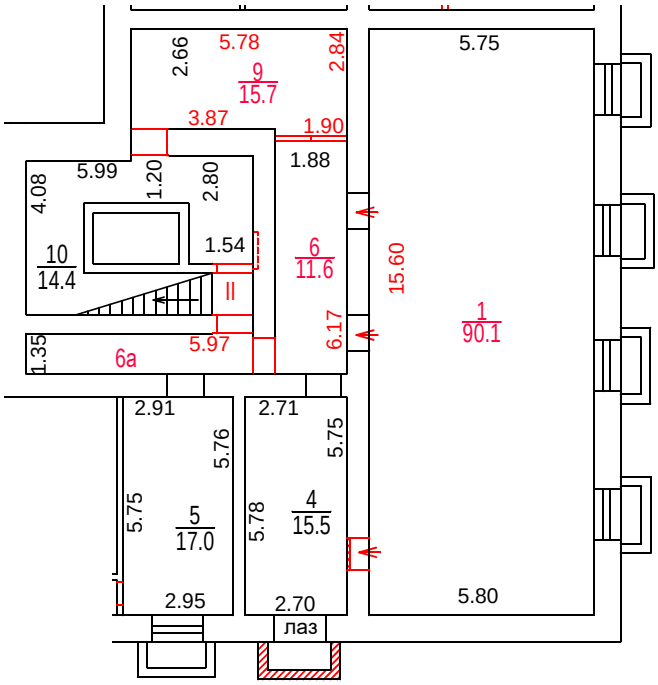

Разрешение на произведенное переоборудование не предъявлено
В кварт. / пом. № II

ГБУ МосгорБТИ

" 17 " февраля 2023 г.
Исполнитель Васильева М.В.
Проверил Кузнецова Е.В.

Поэтажный план составлен по состоянию на
" 17 " февраля 2023 г.
" 01 " марта 2023 г.

Масштаб 1:200

ДОКУМЕНТ ПОДПИСАН ЭЛЕКТРОННОЙ ПОДПИСЬЮ

Сертификат: 2A5E40EBCE169004A2849E1B49382E80
Владелец: ГОСУДАРСТВЕННОЕ БЮДЖЕТНОЕ УЧРЕЖДЕНИЕ ГОРОДА МОСКВЫ МОСКОВСКОЕ ГОРОДСКОЕ БЮРО ТЕХНИЧЕСКОЙ ИНВЕНТАРИЗАЦИИ
Сотрудник: Горбов Владимир Юрьевич
Действителен: с 25.04.2022 15:45:00 по 19.07.2023 15:45:00