ГБУ МосгорБТИ
Инженерное управление

ПОЭТАЖНЫЙ ПЛАН

по адресу: Российская Федерация, город Москва
наименование (субъект, город, округ, улица и т.п.)
внутригородская территория
наименование (субъект, город, округ, улица и т.п.)
Муниципальный округ Тверской
наименование (субъект, город, округ, улица и т.п.)
Тихвинский переулок
наименование (субъект, город, округ, улица и т.п.)

домовл.(вл.) --- дом 10-12
нужное подчеркнуть


корпус 3 строение (сооружение) _____
нужное подчеркнуть

на часть 1 этажа помещ. (квартира) I,II

квартал № 721 Центральный АО г.Москвы

25968

1 ЭТАЖ

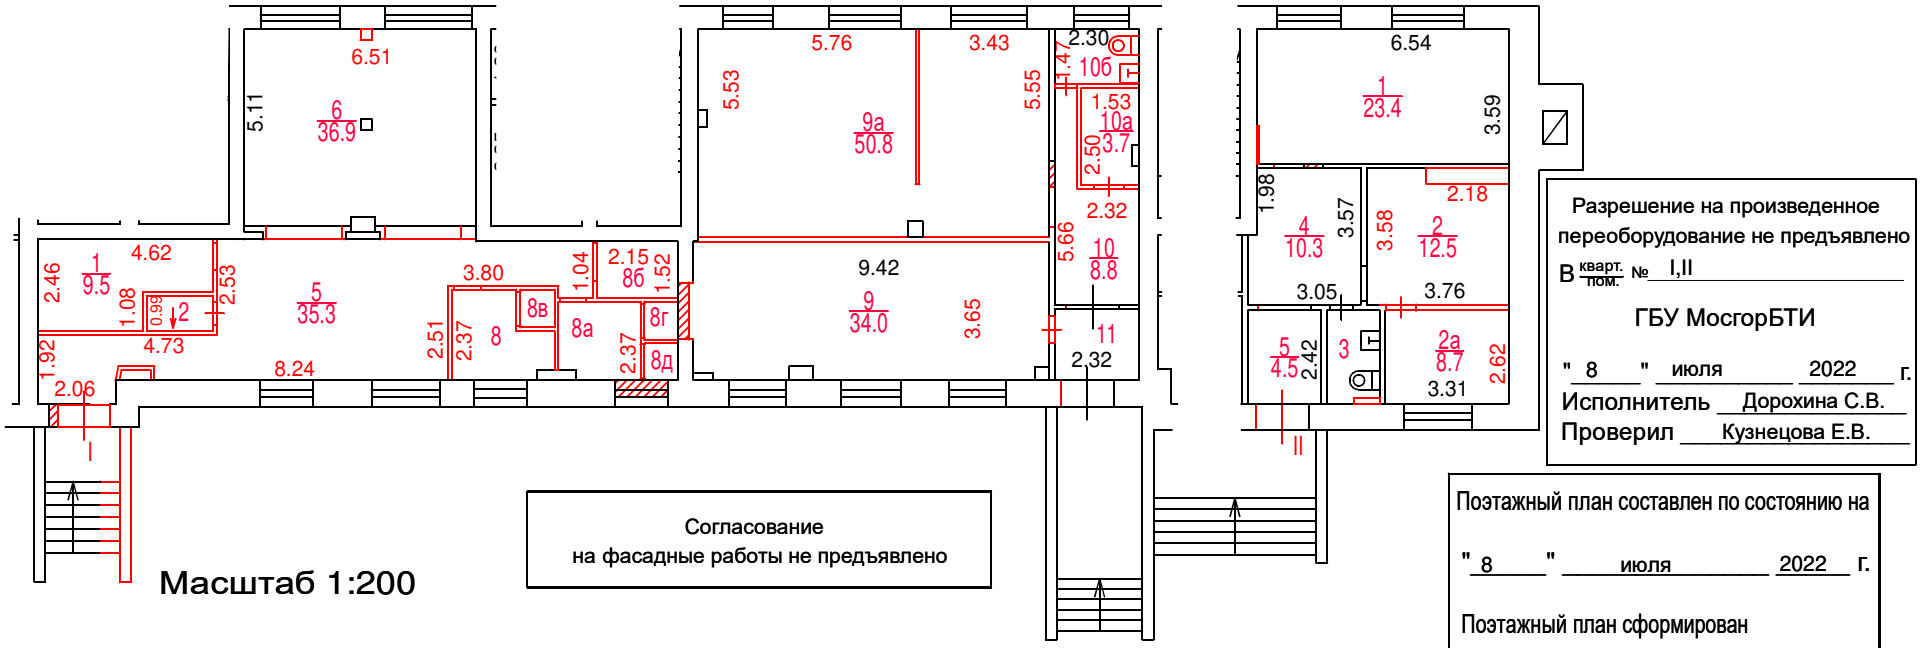

Масштаб 1:200

Согласование
на фасадные работы не предъявлено

Разрешение на произведенное переоборудование не предъявлено
В кварт. пом. № I,II
ГБУ МосгорБТИ
" 8 " июля 2022 г.
Исполнитель Дорохина С.В.
Проверил Кузнецова Е.В.

Поэтажный план составлен по состоянию на
" 8 " июля 2022 г.
Поэтажный план сформирован
" 19 " июля 2022 г.

ДОКУМЕНТ ПОДПИСАН ЭЛЕКТРОННОЙ ПОДПИСЬЮ

Сертификат: 00B150F25955E29F3B507176EF333D44A3
Владелец: ГОСУДАРСТВЕННОЕ БЮДЖЕТНОЕ УЧРЕЖДЕНИЕ ГОРОДА МОСКВЫ МОСКОВСКОЕ ГОРОДСКОЕ БЮРО ТЕХНИЧЕСКОЙ ИНВЕНТАРИЗАЦИИ
Сотрудник: Гавиловская Нина Дмитриевна
Действителен: с 25.04.2022 15:47:00 по 19.07.2023 15:47:00