ГБУ МосгорБТИ
Инженерное управление

ПОЭТАЖНЫЙ ПЛАН

по адресу: Российская Федерация, город Москва
(наименование (субъект, город, округ, улица и т.п.))
внутригородская территория
(наименование (субъект, город, округ, улица и т.п.))
муниципальный округ Котловка
(наименование (субъект, город, округ, улица и т.п.))
Севастопольский проспект
(наименование (субъект, город, округ, улица и т.п.))


домовл.(вл.) - (нужное подчеркнуть) дом 10

корпус 4 строение (сооружение) - (нужное подчеркнуть)

на часть под этажа помещ. (квартира) III, IV, V, VI

квартал № 2637 Юго-Западный АО г.Москвы

ПОДВАЛ

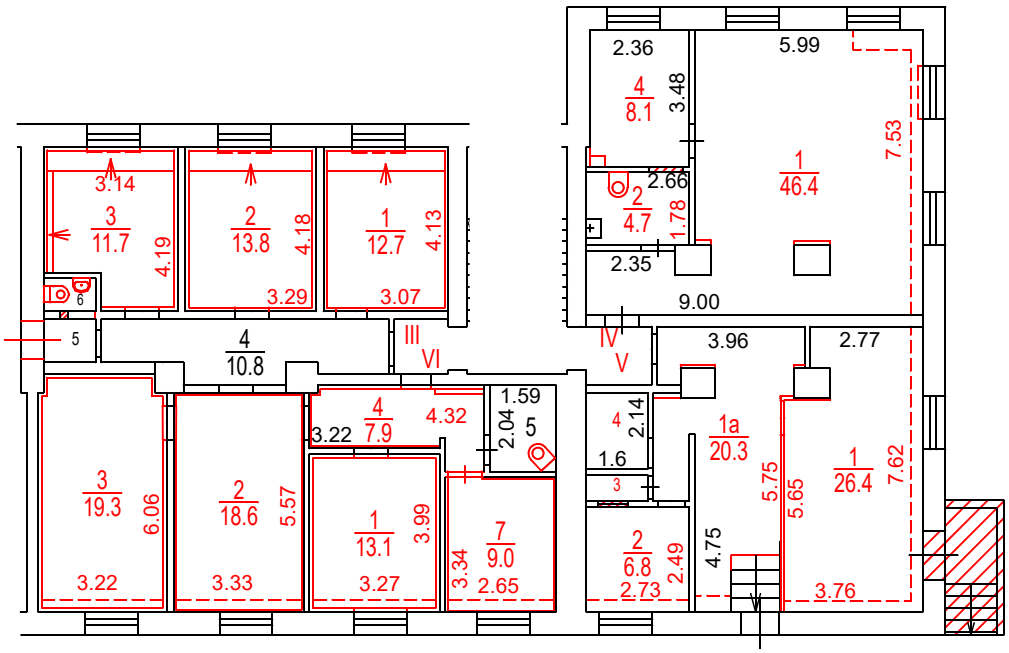

Разрешение на произведенное переоборудование не предъявлено
В кварт. / пом. № III. IV. V. VI
ГБУ МосгорБТИ
" 29 " 09 2023 г.
Исполнитель Елеев Р.В.
Проверил Механцева Н.В.

ДОКУМЕНТ ПОДПИСАН ЭЛЕКТРОННОЙ ПОДПИСЬЮ

Сертификат: 780F5DA2D5FF825BA728794144DAD81A
Владелец: **Ревякин Алексей Александрович**
Сотрудник: **Ревякин Алексей Александрович**
Действителен: с 30.03.2023 14:58:00 по 22.06.2024 14:58:00

Поэтажный план составлен по состоянию на
" 29 " 09 2023 г.
П/план снял Елеев Р.В.
Проверил Механцева Н.В.
" 17 " 01 2024 г.

Масштаб 1:200