ГБУ МосгорБТИ
Инженерное управление

ПОЭТАЖНЫЙ ПЛАН

по адресу: Российская Федерация, город Москва
наименование (субъект, город, округ, улица и т.п.)
внутригородская территория
наименование (субъект, город, округ, улица и т.п.)
муниципальный округ Арбат
наименование (субъект, город, округ, улица и т.п.)
Большой Афанасьевский переулок
наименование (субъект, город, округ, улица и т.п.)

домовл.(вл.) --- дом 39
нужное подчеркнуть


корпус _____ строение (сооружение) _____
нужное подчеркнуть

подв.
на часть _____ этажа помещ. (квартира) I,Ia

квартал № 179 Ц АО г.Москвы

15430

ПОДВАЛ

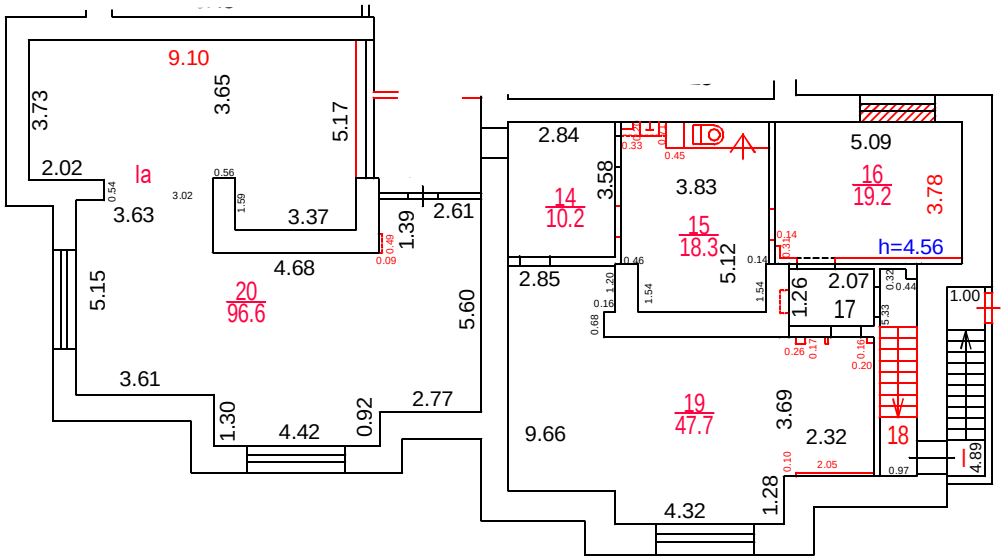

Разрешение на произведенное переоборудование не предъявлено
В кварт. пом. № I,Ia

ГБУ МосгорБТИ

" 26 " 08 2022 г.
Исполнитель Сухинина С.В.
Проверил Попова В.И.

Масштаб 1:200

ПОЭТАЖНЫЙ ПЛАН

по адресу: Российская Федерация, город Москва
наименование (субъект, город, округ, улица и т.п.)
внутригородская территория
наименование (субъект, город, округ, улица и т.п.)
муниципальный округ Арбат
наименование (субъект, город, округ, улица и т.п.)
Большой Афанасьевский переулок
наименование (субъект, город, округ, улица и т.п.)


домовл.(вл.) --- дом 39
нужное подчеркнуть

корпус _____ строение (сооружение) _____
нужное подчеркнуть
антр подв
на часть _____ этажа помещ. (квартира) I

квартал № 179 _____ Ц АО г.Москвы

15430

АНТРЕСОЛЬ ПОДВАЛА

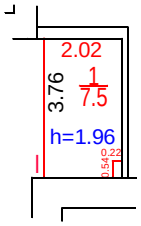

Разрешение на произведенное переоборудование не предъявлено

В кварт. / пом. № I

ГБУ МосгорБТИ

" 28 " 04 2023 г.

Исполнитель Сухинина С.В.

Проверил Попова В.И.

Поэтажный план составлен по состоянию на

" 28 " 04 2023 г.

" 24 " 05 2023 г.

ДОКУМЕНТ ПОДПИСАН ЭЛЕКТРОННОЙ ПОДПИСЬЮ

Сертификат: 00B150F25955E29F3B507176EF333D44A3
Владелец: ГОСУДАРСТВЕННОЕ БЮДЖЕТНОЕ УЧРЕЖДЕНИЕ ГОРОДА МОСКВЫ МОСКОВСКОЕ ГОРОДСКОЕ БЮРО ТЕХНИЧЕСКОЙ ИНВЕНТАРИЗАЦИИ
Сотрудник: Гавиловская Нина Дмитриевна
Действителен: с 25.04.2022 15:47:00 по 19.07.2023 15:47:00

Масштаб 1:200