ПОЭТАЖНЫЙ ПЛАН

НА ЧАСТЬ 1 этаж КВАР. / ПОМЕЩ. № II


КОРП. (СТР.) № ( ) ДОМ № 10

ПО (УЛ./ПЕР.) ул. Новая Башиловка

Северный административный округ г. МОСКВЫ

1 й этаж

Управление централизованных работ
ГУП МосгорБТИ

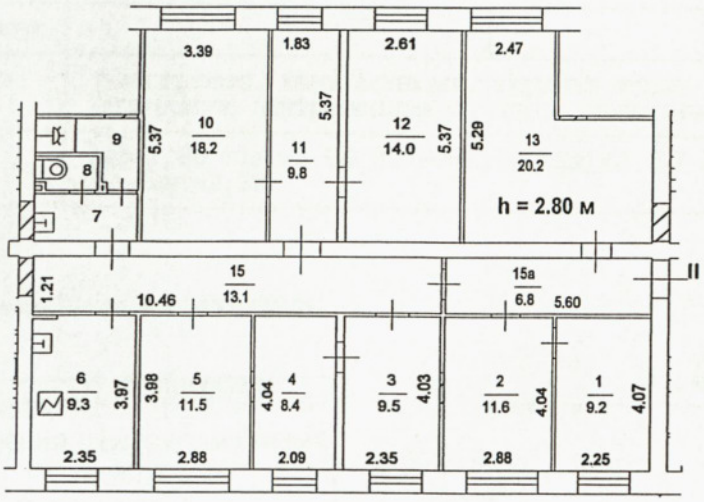

Разрешение на произведенное переоборудование
В кварт./пом. II
Территориальному бюро технической инвентаризации не предоставлено
30 сентября 2004 г.
Исполнитель Зубанова С. В.
Проверил Зубанова С. В.

Масштаб 1: 200

Поэтажный план составлен по состоянию на
30 сентября 2004 г.
Исполнитель Зубанова С. В.
Проверил Зубанова С. В.
9 апреля 2015 г.