ГБУ МосгорБТИ
Третье ТУ

ПОЭТАЖНЫЙ ПЛАН

по адресу: Российская Федерация, город Москва
наименование (субъект, город, округ, улица и т.п.)
внутригородская территория
наименование (субъект, город, округ, улица и т.п.)
муниципальный округ Коптево,
наименование (субъект, город, округ, улица и т.п.)
бульвар Матроса Железняка
наименование (субъект, город, округ, улица и т.п.)

домовл.(вл.) --- дом 13
нужное подчеркнуть


корпус -- строение (сооружение) ---
нужное подчеркнуть

на часть 1 этажа помещ. (квартира) I

квартал № 2968 САО г.Москвы

7626

1 ЭТАЖ

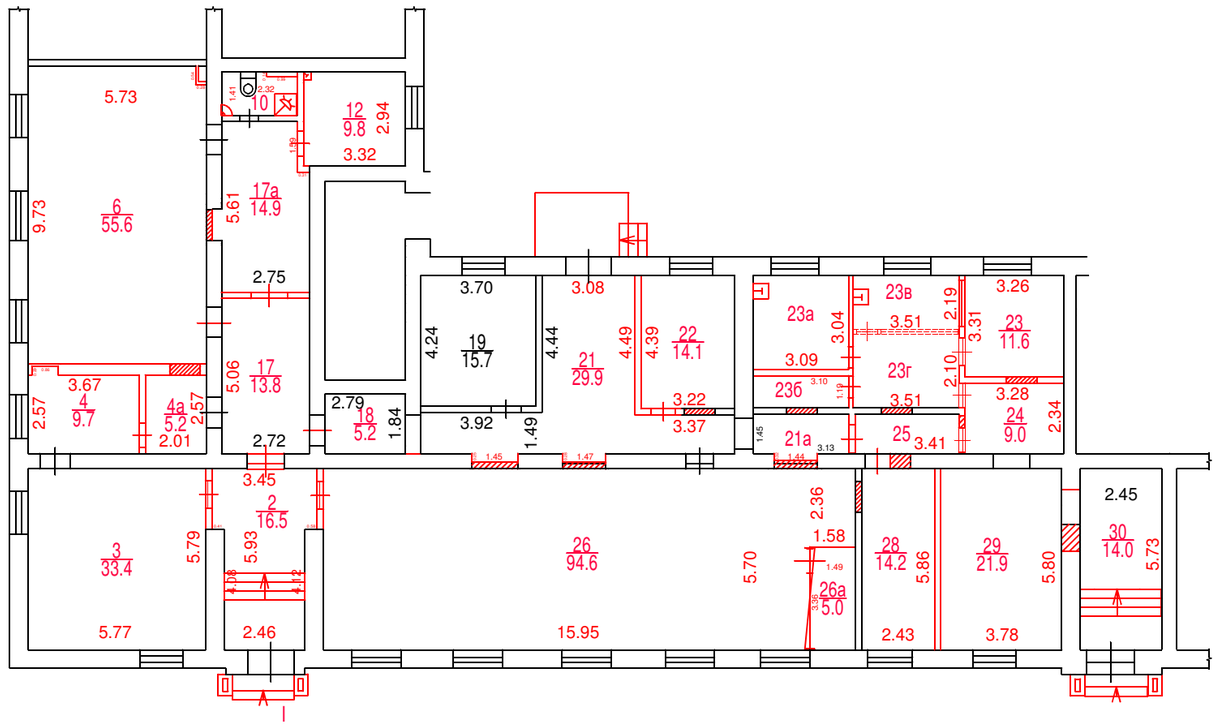

ДОКУМЕНТ ПОДПИСАН ЭЛЕКТРОННОЙ ПОДПИСЬЮ

Сертификат: 52E49B3BF7BBE2A3E36052A6993BC050
Владелец: Косарева Елена Николаевна
Сотрудник: Косарева Елена Николаевна
Действителен: с 07.04.2023 14:04:00 по 30.06.2024 14:04:00

Разрешение на произведенное переоборудование не предъявлено
В кварт./пом. №I(ком.2-4,4а,6,10,12,17,17а,18,21,21а 22-23,23а,23б,23в,23г,24-26,26а,28-30)
ГБУ МосгорБТИ
" 07 " апреля 2022 г.
Исполнитель Прохорская Ю.А.
Проверил Федорова Л.В.

Согласование на фасадные работы не предъявлено

Поэтажный план составлен по состоянию на
" 07 " апреля 2022 г.
21.06.2023

Масштаб 1:200