ГБУ МосгорБТИ
Инженерное управление

# ПОЭТАЖНЫЙ ПЛАН

по адресу: Российская Федерация,
наименование (субъект, город, округ, улица и т.п.)
город Москва, внутригородская территория
наименование (субъект, город, округ, улица и т.п.)
муниципальный округ Измайлово,
наименование (субъект, город, округ, улица и т.п.)
Измайловский проезд,
наименование (субъект, город, округ, улица и т.п.)


домовл.(вл.) --- дом 9
нужное подчеркнуть

корпус 2 строение (сооружение)
нужное подчеркнуть

на часть 1 этажа помещ. (квартира) II, IIa

квартал № 1685 Восточный АО г.Москвы

## 1 ЭТАЖ

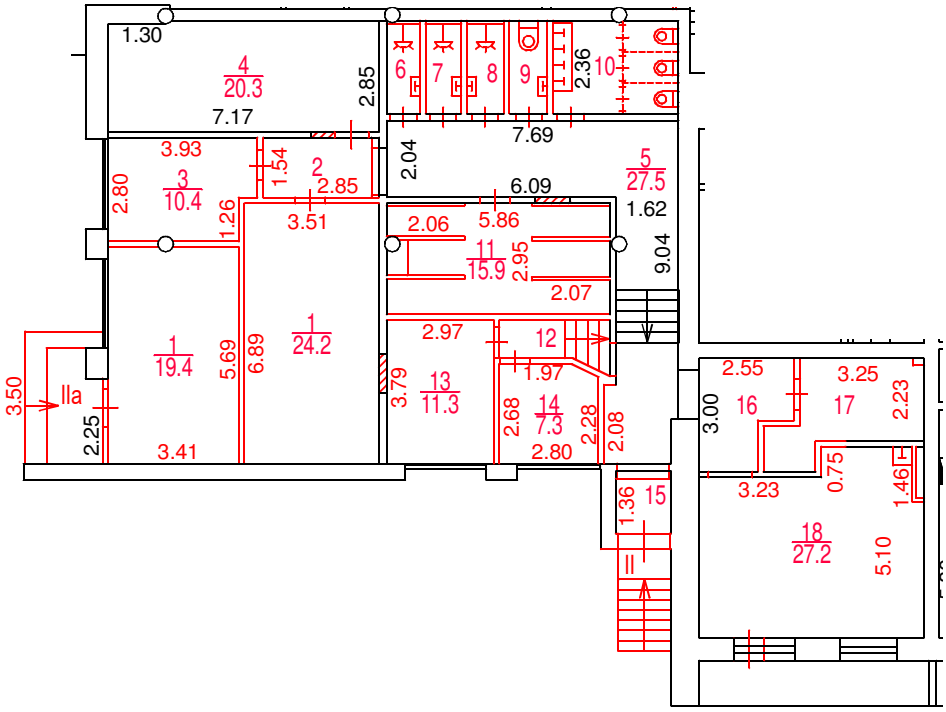


Разрешение на произведенное переоборудование не предъявлено

В кварт. пом. № II, IIa

ГБУ МосгорБТИ

" 16 " ноября 2023 г.

Исполнитель Баринов А.А.

Проверил Разухина И.И.

Поэтажный план составлен по состоянию на

" 16 " ноября 2023 г.

" 14 " декабря 2023 г.

ДОКУМЕНТ ПОДПИСАН ЭЛЕКТРОННОЙ ПОДПИСЬЮ

Сертификат: 00B2F41FE337EF9370738FAED30E5E0A16
Владелец: Назин Станислав Владимирович
Сотрудник: Назин Станислав Владимирович
Действителен: с 09.10.2023 10:39:00 по 01.01.2025 10:39:00

**Масштаб 1:200**