ГБУ МосгорБТИ
Инженерное управление

ПОЭТАЖНЫЙ ПЛАН

по адресу: Российская Федерация, город Москва,
наименование (субъект, город, округ, улица и т.п.)
внутригородская территория
наименование (субъект, город, округ, улица и т.п.)
муниципальный округ Головинский,
наименование (субъект, город, округ, улица и т.п.)
Смольная улица
наименование (субъект, город, округ, улица и т.п.)


домовл.(вл.) - дом 19
нужное подчеркнуть

корпус 5 строение (сооружение) -
нужное подчеркнуть

на часть 1 этажа помещ. (квартира) I,II

квартал № 2938 Северный АО г.Москвы

1 ЭТАЖ

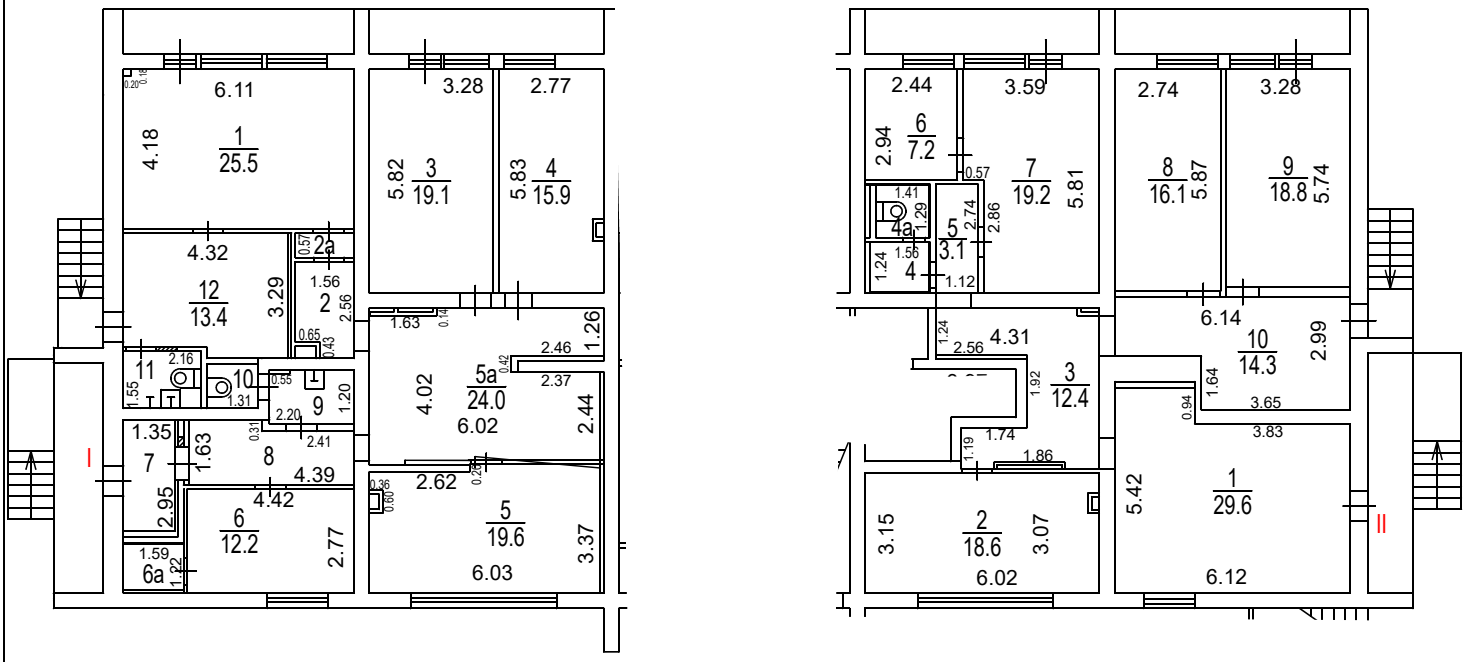

Поэтажный план составлен по состоянию на

" 19 " 09 2024 г.

" 03 " 10 2024 г.

Масштаб 1:200

ДОКУМЕНТ ПОДПИСАН ЭЛЕКТРОННОЙ ПОДПИСЬЮ

Сертификат: 00B64E7F5114A327FCECC77565C4C495EA
Владелец: Гавиловская Нина Дмитриевна
Сотрудник: Гавиловская Нина Дмитриевна
Действителен: с 10.09.2024 13:23:20 по 04.12.2025 13:23:20