ГБУ МосгорБТИ
Инженерное управление

ПОЭТАЖНЫЙ ПЛАН

по адресу: (местоположению) Российская Федерация, город Москва, внутригородская территория муниципальный округ Таганский, Гончарная набережная


домовл.(вл.) - дом 1
нужное подчеркнуть

корпус - строение (сооружение) 4
нужное подчеркнуть

на часть 1 этажа помещ. (квартира) II

квартал № 341 Центральный АО г.Москвы

1 ЭТАЖ

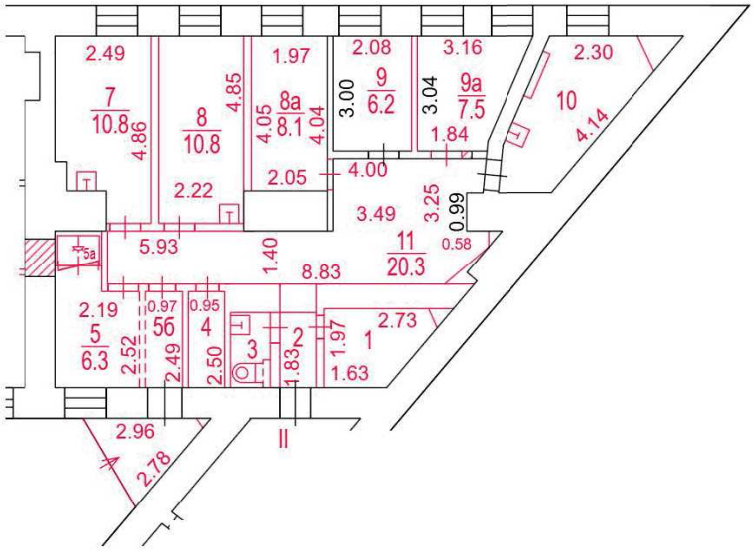

Разрешение на произведенное переоборудование и (или) перепланировку в ГБУ МосгорБТИ не предъявлено

Поэтажный план составлен по состоянию на

" 10 " июля 2025 г.

" 24 " июля 2025 г.

Масштаб 1:200

ДОКУМЕНТ ПОДПИСАН ЭЛЕКТРОННОЙ ПОДПИСЬЮ

Сертификат: 00AF34DE4EF708200FE04CF28C92D41AF5
Владелец: **Максина Наталья Викторовна**
Сотрудник: **Максина Наталья Викторовна**
Действителен: с 09.06.2025 16:16:58 по 02.09.2026 16:16:58