
ГБУ МосгорБТИ
Инженерное управление

ПОЭТАЖНЫЙ ПЛАН

по адресу: Российская Федерация, город Москва,
(наименование (субъект, город, округ, улица и т.п.))
внутригородская территория
(наименование (субъект, город, округ, улица и т.п.))
муниципальный округ Тимирязевский,
(наименование (субъект, город, округ, улица и т.п.))
Красностуденческий проезд
(наименование (субъект, город, округ, улица и т.п.))

домовл.(вл.) --- дом 4
(нужное подчеркнуть)
корпус --- строение (сооружение) ---
(нужное подчеркнуть)
на часть 1 этажа помещ. (квартира) II, Д
квартал № 2333 Северный АО г.Москвы

1 ЭТАЖ

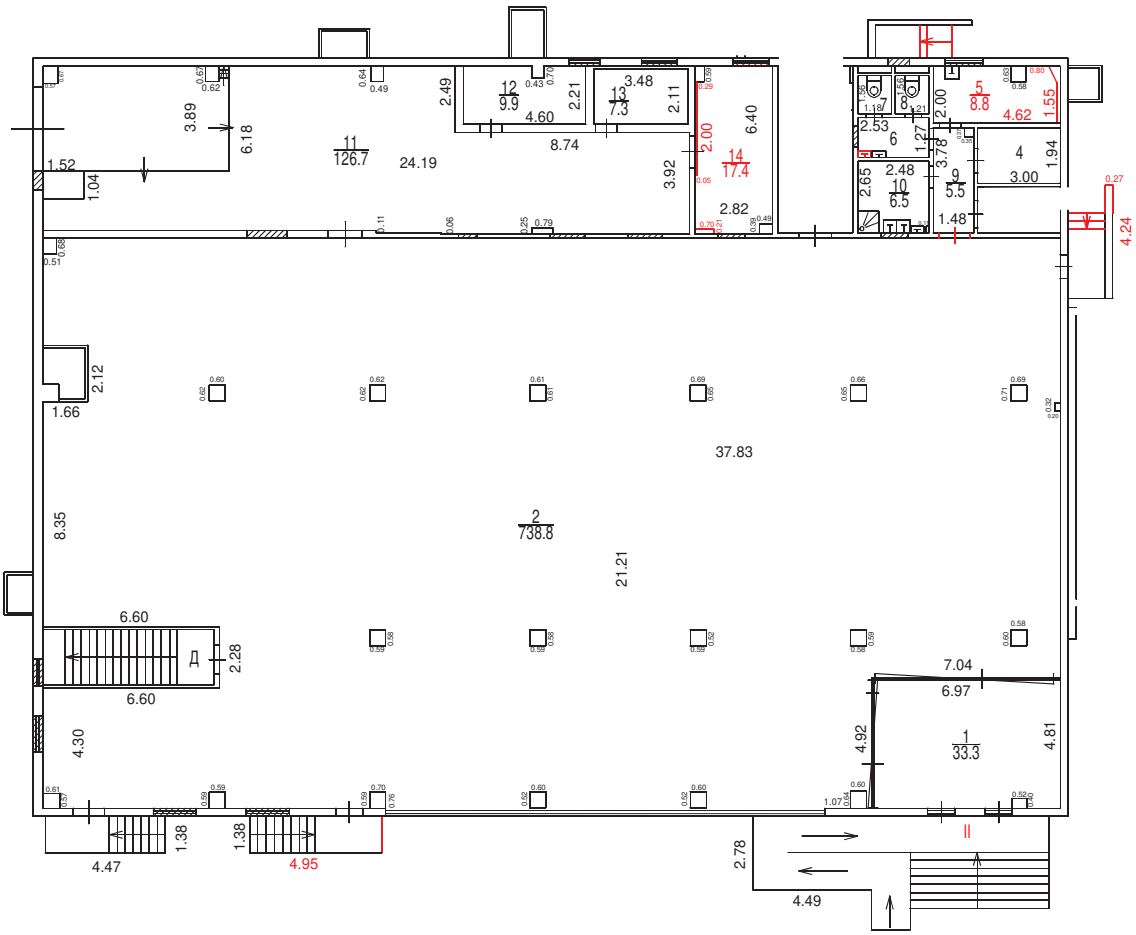

Разрешение на произведенное переоборудование не предъявлено
В кварт. пом. № II
ГБУ МосгорБТИ
" 21 " 05 2021 г.

Поэтажный план составлен по состоянию на
" 21 " 05 2021 г.
Поэтажный план сформирован
" 13 " 06 2024 г.

Масштаб 1:200

ГБУ МосгорБТИ
Инженерное управление

ПОЭТАЖНЫЙ ПЛАН

по адресу: Российская Федерация, город Москва,
наименование (субъект, город, округ, улица и т.п.)
внутригородская территория
наименование (субъект, город, округ, улица и т.п.)
муниципальный округ Тимирязевский,
наименование (субъект, город, округ, улица и т.п.)
Красностуденческий проезд
наименование (субъект, город, округ, улица и т.п.)


домовл.(вл.) --- дом 4
нужное подчеркнуть

корпус --- строение (сооружение) ---
нужное подчеркнуть

на часть 2 этажа помещ. (квартира) II

квартал № 2333 Северный АО г.Москвы

2 ЭТАЖ

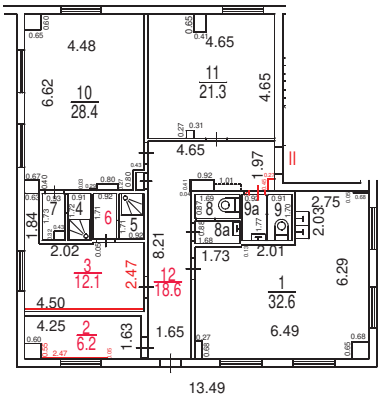

Разрешение на произведенное переоборудование не предъявлено
В кварт. пом. № II
ГБУ МосгорБТИ
" 12 " 05 2021 г.

Поэтажный план составлен по состоянию на
" 21 " 05 2021 г.
Поэтажный план сформирован
" 13 " 06 2024 г.

Масштаб 1:200

ДОКУМЕНТ ПОДПИСАН ЭЛЕКТРОННОЙ ПОДПИСЬЮ

Сертификат: 55AD2F6BADBC125597EE9C7932E73C2A
Владелец: **Майорова Дарья Николаевна**
Сотрудник: **Майорова Дарья Николаевна**
Действителен: с 30.03.2023 14:59:00 по 22.06.2024 14:59:00