
ГБУ МосгорБТИ
Инженерное управление

ПОЭТАЖНЫЙ ПЛАН

по адресу: Российская Федерация, г. Москва
(наименование субъект, город, округ, улица и т.п.)
внутригородская территория
(наименование субъект, город, округ, улица и т.п.)
муниципальный округ Лианозово
(наименование субъект, город, округ, улица и т.п.)
Алтуфьевское шоссе
(наименование субъект, город, округ, улица и т.п.)

домовл.(вл.) --- дом 87
(нужное подчеркнуть)
корпус - строение (сооружение) -
(нужное подчеркнуть)
на часть 1 этажа помещ. (квартира) V-VI
квартал № 3157 Северо-Восточный АО г.Москвы

1 ЭТАЖ

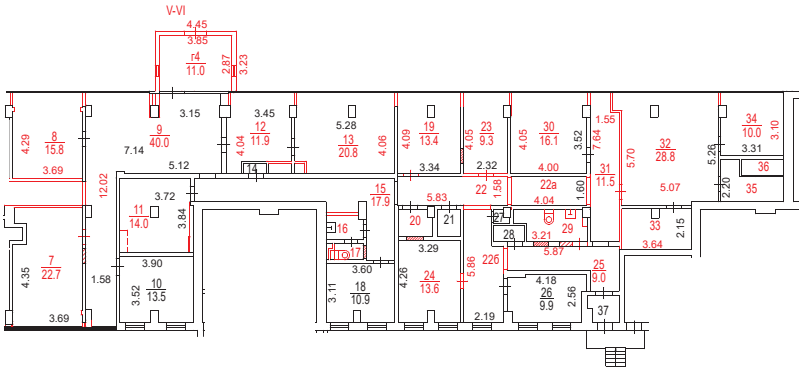

Разрешение на возведение в ГБУ МосгорБТИ не предъявлено

Разрешение на произведенное переоборудование и (или) перепланировку в ГБУ МосгорБТИ не предъявлено

ДОКУМЕНТ ПОДПИСАН ЭЛЕКТРОННОЙ ПОДПИСЬЮ

Сертификат: 00C09FE6154F16491C989A31C6D3176015
Владелец: Костикова Алла Владимировна
Сотрудник: Костикова Алла Владимировна
Действителен: с 29.10.2024 14:37:16 по 22.01.2026 14:37:16

Масштаб 1:200

Поэтажный план составлен по состоянию на
" 24 " 02 2025 г.
Поэтажный план сформирован
" 05 " 03 2025 г.