ПОЭТАЖНЫЙ ПЛАН


по адресу: Саввинский Б. пер.
наименование ул. (просп., бульв. и т.д.)

домовл.(вл.) --- дом 8
нужное подчеркнуть

корпус --- строение (сооружение) 5
нужное подчеркнуть

квартал № 536 Центральный АО г.Москвы

1 ЭТАЖ

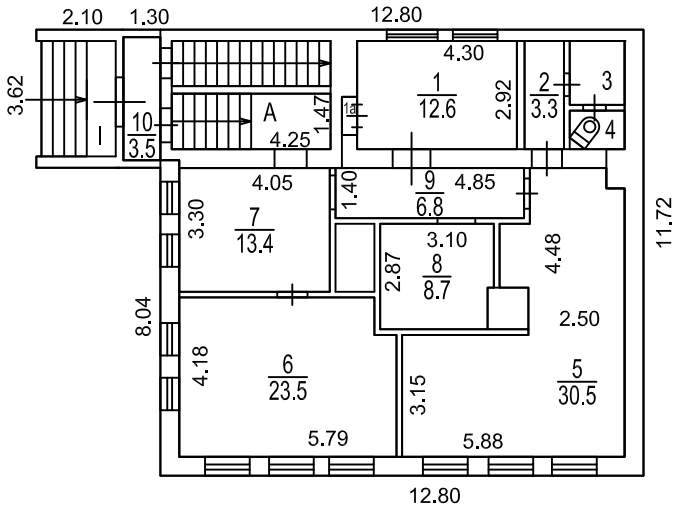

Масштаб 1:200

ПОЭТАЖНЫЙ ПЛАН


по адресу: Саввинский Б. пер.
наименование ул. (просп., бульв. и т.д.)

домовл.(вл.) --- дом 8
нужное подчеркнуть

корпус --- строение (сооружение) 5
нужное подчеркнуть

квартал № 536 Центральный АО г.Москвы

2 ЭТАЖ

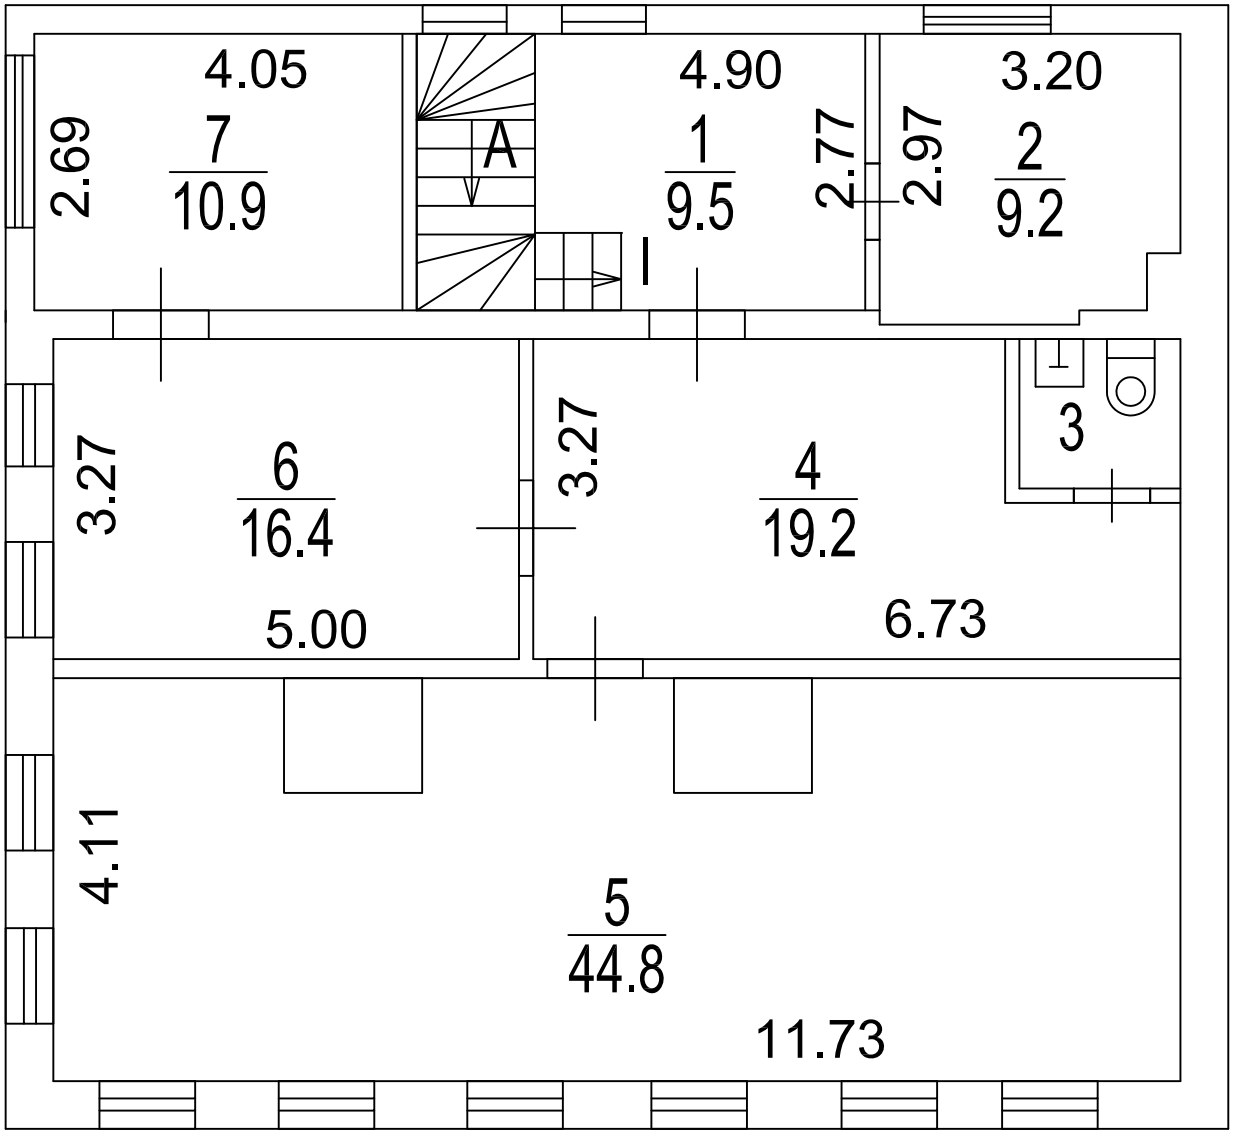

Масштаб 1:200

ПОЭТАЖНЫЙ ПЛАН


по адресу: Саввинский Б. пер.
наименование ул. (просп., бульв. и т.д.)

домовл.(вл.) --- дом 8
нужное подчеркнуть

корпус --- строение (сооружение) 5
нужное подчеркнуть

квартал № 536 Центральный АО г.Москвы

ПОДВАЛ

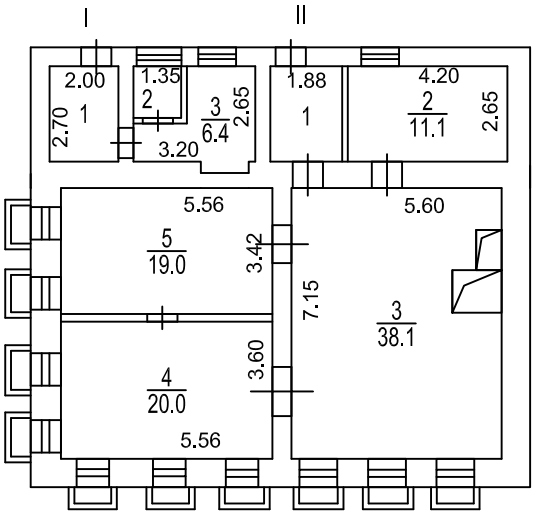

Масштаб 1:200