ГБУ МосгорБТИ
Архивное управление

# ПОЭТАЖНЫЙ ПЛАН

по адресу: Российская Федерация, город Москва
наименование (субъект, город, округ, улица и т.п.)
внутригородская территория
наименование (субъект, город, округ, улица и т.п.)
муниципальный округ Щукино
наименование (субъект, город, округ, улица и т.п.)
Авиационная улица
наименование (субъект, город, округ, улица и т.п.)


домовл.(вл.) --- дом 70
нужное подчеркнуть

корпус 1 строение (сооружение)
нужное подчеркнуть

на часть 1 этажа помещ. (квартира) II (ком. 3-11,15)

квартал № 2448 СЗ АО г.Москвы

## 1 ЭТАЖ

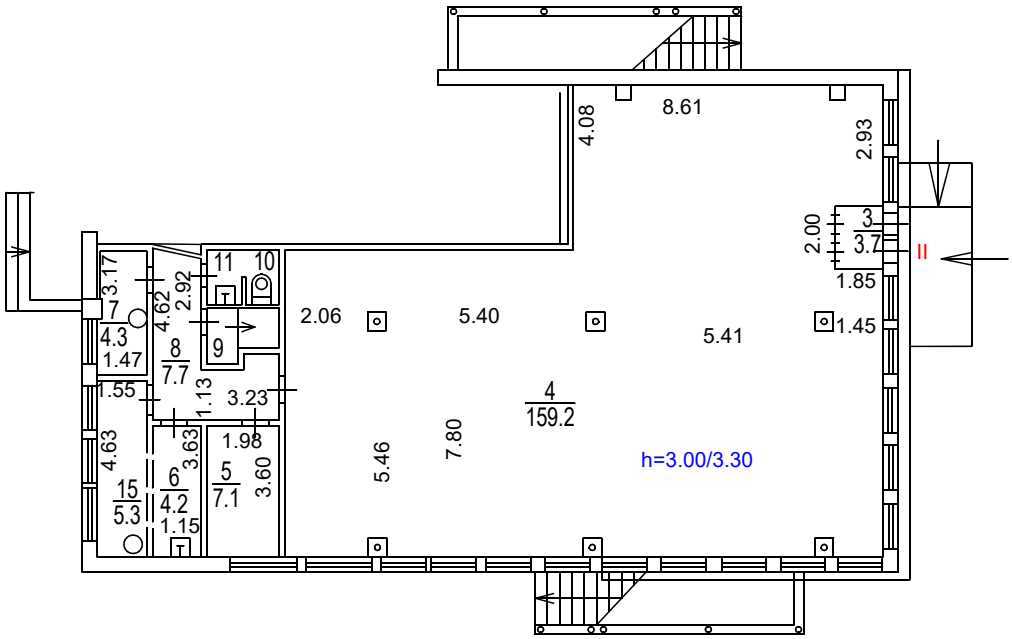


Поэтажный план составлен по состоянию на

" 24 " июля 2008 г.

" 21 " января 2025 г.

ДОКУМЕНТ ПОДПИСАН ЭЛЕКТРОННОЙ ПОДПИСЬЮ

Сертификат: 452446FB4C22065DCD12E79AA6850CC3
Владелец: **Сорокин Сергей Андреевич**
Сотрудник: **Сорокин Сергей Андреевич**
Действителен: с 04.10.2024 12:40:54 по 28.12.2025 12:40:54

Масштаб 1:200