ГБУ МосгорБТИ
Управление
централизованных работ

ПОЭТАЖНЫЙ ПЛАН

по адресу: город Зеленоград, проспект Генерала Алексеева
наименование ул. (просп., бульв. и т.д.)

домовл.(вл.) --- дом 4
нужное подчеркнуть


корпус _____ строение (сооружение) _____
нужное подчеркнуть

на часть 1 этажа помещ. (квартира) V

квартал № 4335 Зел АО г.Москвы

2118631

1 ЭТАЖ

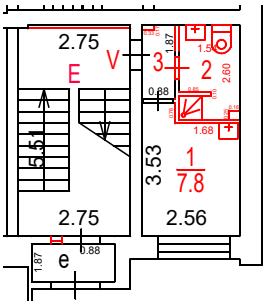

Сведениями о соблюдении требований пункта 4 части 17 статьи 51 Градостроительного кодекса Российской федерации ГБУ МосгорБТИ не располагает

Масштаб 1:200

ПОЭТАЖНЫЙ ПЛАН

по адресу: город Зеленоград, проспект Генерала Алексеева
наименование ул. (просп., бульв. и т.д.)

домовл.(вл.) --- дом 4
нужное подчеркнуть


корпус _____ строение (сооружение) _____
нужное подчеркнуть

на часть 2 этажа помещ. (квартира) III

квартал № 4335 Зел АО г.Москвы

2118631

2 ЭТАЖ

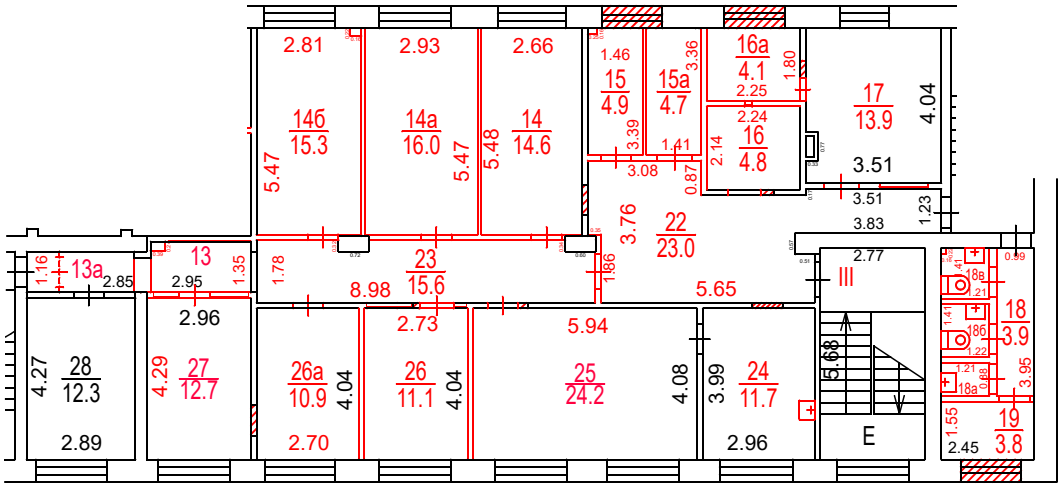

Сведениями о соблюдении требований пункта 4 части 17 статьи 51 Градостроительного кодекса Российской федерации ГБУ МосгорБТИ не располагает

Поэтажный план составлен по состоянию на

" 21 " 01 2022 г.

" 07 " 02 2022 г.

Согласование
на фасадные работы не предъявлено

Масштаб 1:200

ДОКУМЕНТ ПОДПИСАН ЭЛЕКТРОННОЙ ПОДПИСЬЮ

Сертификат: 336323BDFD61FBFAD0FB4848481FD186E8506813
Владелец: ГОСУДАРСТВЕННОЕ БЮДЖЕТНОЕ УЧРЕЖДЕНИЕ ГОРОДА МОСКВЫ МОСКОВСКОЕ ГОРОДСКОЕ БЮРО ТЕХНИЧЕСКОЙ ИНВЕНТАРИЗАЦИИ
Сотрудник: Гавиловская Нина Дмитриевна
Действителен: с 21.12.2021 11:26:38 по 21.03.2023 11:26:38