ГБУ МосгорБТИ
Инженерное управление

ПОЭТАЖНЫЙ ПЛАН

по адресу: Российская Федерация, город Москва,
наименование (субъект, город, округ, улица и т.п.)
внутригородская территория
наименование (субъект, город, округ, улица и т.п.)
муниципальный округ Орехово-Борисово Южное,
наименование (субъект, город, округ, улица и т.п.)
Каширское шоссе
наименование (субъект, город, округ, улица и т.п.)


домовл.(вл.) --- дом 144
нужное подчеркнуть

корпус 2 строение (сооружение) ---
нужное подчеркнуть

на часть 1 этажа помещ. (квартира) I,А

квартал № 3677 Южный АО г.Москвы

1 ЭТАЖ

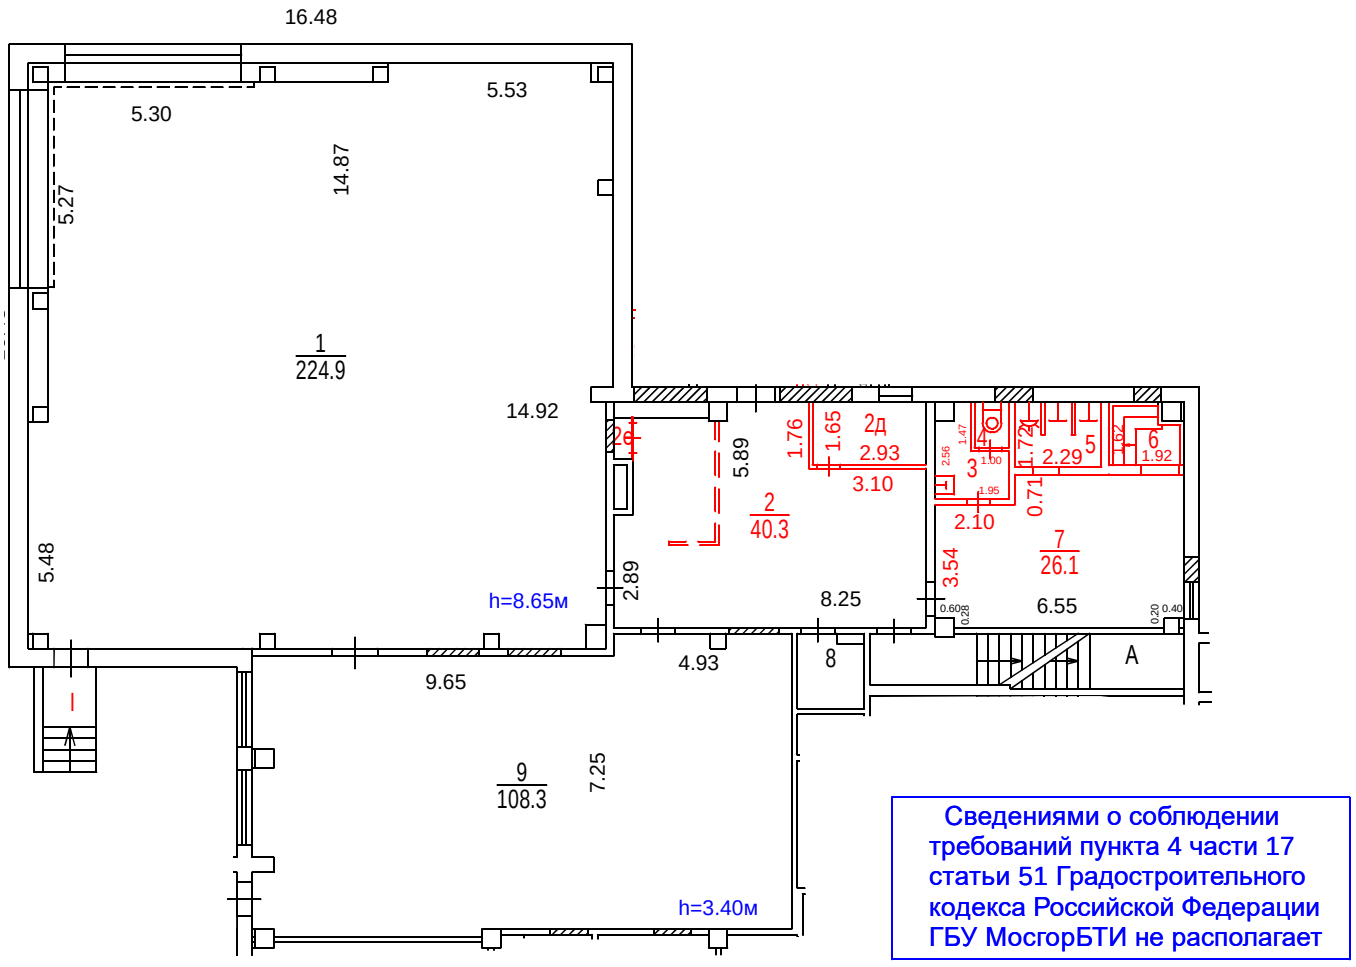

Сведениями о соблюдении требований пункта 4 части 17 статьи 51 Градостроительного кодекса Российской Федерации ГБУ МосгорБТИ не располагает

Масштаб 1:200

ПОЭТАЖНЫЙ ПЛАН

по адресу: Российская Федерация, город Москва,
наименование (субъект, город, округ, улица и т.п.)
внутригородская территория
наименование (субъект, город, округ, улица и т.п.)
муниципальный округ Орехово-Борисово Южное,
наименование (субъект, город, округ, улица и т.п.)
Каширское шоссе
наименование (субъект, город, округ, улица и т.п.)


домовл.(вл.) --- дом 144
нужное подчеркнуть

корпус 2 строение (сооружение) ---
нужное подчеркнуть

на часть 2 этажа помещ. (квартира) I,Ia,A

квартал № 3677 Южный АО г.Москвы

2 ЭТАЖ

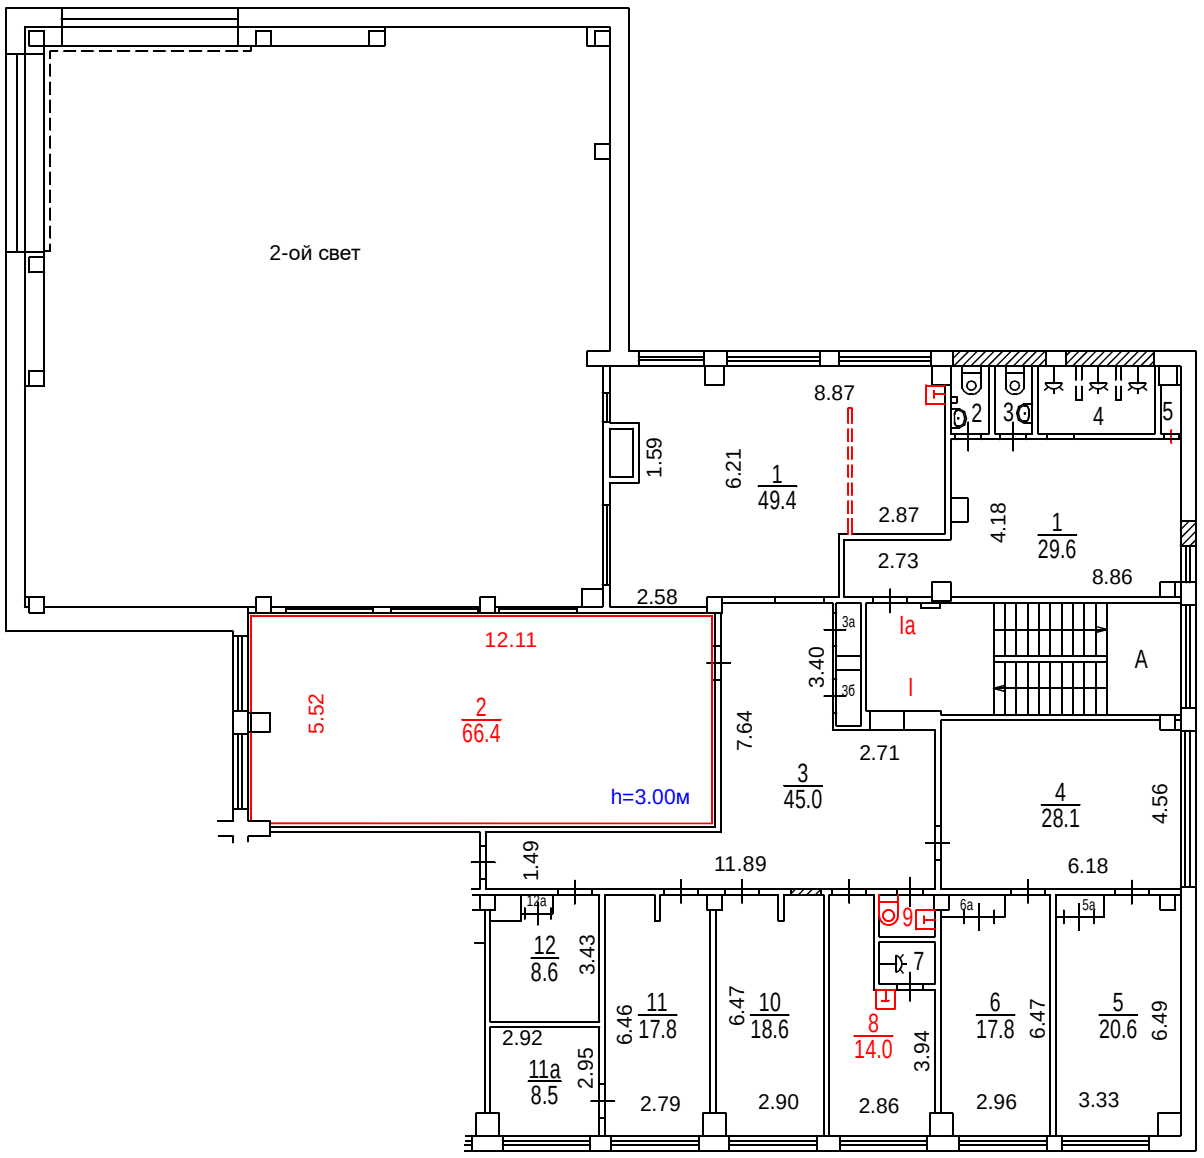

Масштаб 1:200

Сведениями о соблюдении требований пункта 4 части 17 статьи 51 Градостроительного кодекса Российской Федерации ГБУ МосгорБТИ не располагает

Поэтажный план составлен по состоянию на
" 10 " 0.4 2023 г.
" 01 " 06 2023 г.

ДОКУМЕНТ ПОДПИСАН ЭЛЕКТРОННОЙ ПОДПИСЬЮ

Сертификат: 00B150F25955E29F3B507176EF333D44A3
Владелец: ГОСУДАРСТВЕННОЕ БЮДЖЕТНОЕ УЧРЕЖДЕНИЕ ГОРОДА МОСКВЫ МОСКОВСКОЕ ГОРОДСКОЕ БЮРО ТЕХНИЧЕСКОЙ ИНВЕНТАРИЗАЦИИ
Сотрудник: Гавиловская Нина Дмитриевна
Действителен: с 25.04.2022 15:47:00 по 19.07.2023 15:47:00