ГБУ МосгорБТИ
Архивное управление

ПОЭТАЖНЫЙ ПЛАН

по адресу: (местоположению) Российская Федерация, город Москва, внутригородская территория муниципальный округ Беговой, Ленинградский проспект


домовл.(вл.)_____-_____ дом_____13_____
нужное подчеркнуть

корпус____-_____ строение (сооружение)_____1А____
нужное подчеркнуть

на часть__П_____ этажа помещ. (квартира)___I_____

квартал № __2132_____ ___Северный_АО г.Москвы

ПОДВАЛ

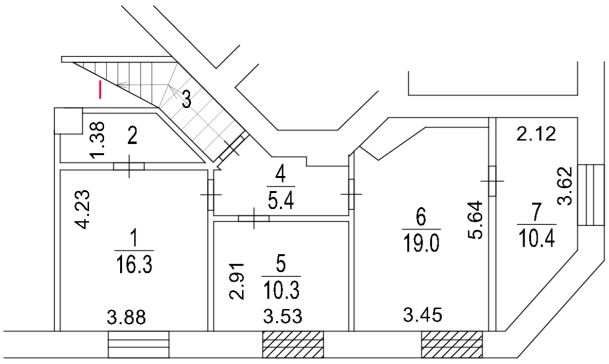

Поэтажный план составлен по состоянию на

"__29__" _____октября_____ 2008__ г.

"__31__" _____января_____ 2025__ г.

Масштаб 1:200

ГБУ МосгорБТИ
Архивное управление

ПОЭТАЖНЫЙ ПЛАН

по адресу: (местоположению) Российская Федерация, город Москва, внутригородская территория муниципальный округ Беговой, Ленинградский проспект


домовл.(вл.) - дом 13
нужное подчеркнуть

корпус - строение (сооружение) 1А
нужное подчеркнуть

на часть 1 этажа помещ. (квартира) 63, I

квартал № 2132 Северный АО г.Москвы

1 ЭТАЖ

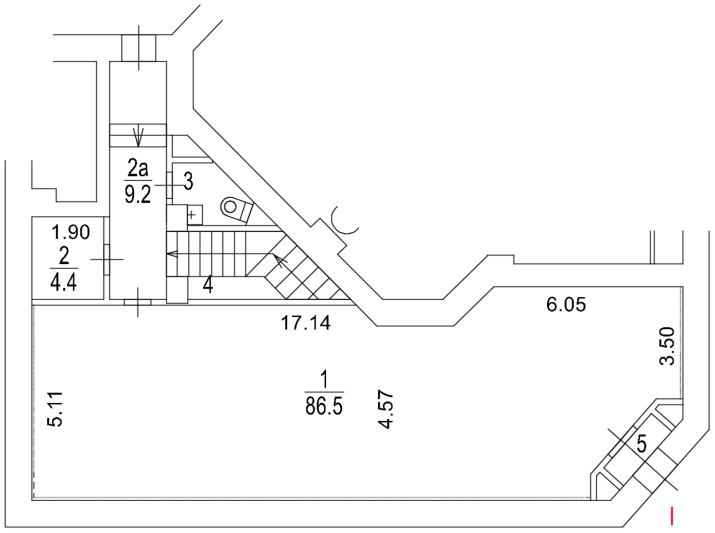

Поэтажный план составлен по состоянию на

"29" октября 2008 г.

"31" января 2025 г.

ДОКУМЕНТ ПОДПИСАН ЭЛЕКТРОННОЙ ПОДПИСЬЮ

Сертификат: 452446FB4C22065DCD12E79AA6850CC3
Владелец: **Сорокин Сергей Андреевич**
Сотрудник: **Сорокин Сергей Андреевич**
Действителен: с 04.10.2024 12:40:54 по 28.12.2025 12:40:54

Масштаб 1:200