ПОЭТАЖНЫЙ ПЛАН

НА ЧАСТЬ подвал ЭТАЖА кв./помещ. № VII VIII

стр./кор. № — Д. № 16


УЛ./ПЕР. Верхняя Первомайская ул.

КВАРТ. № 1702

Восточного АО г. МОСКВЫ

ДЕЙСТВИТЕЛЬНО В ТЕЧЕНИЕ 1 ГОДА

ПОДВАЛ

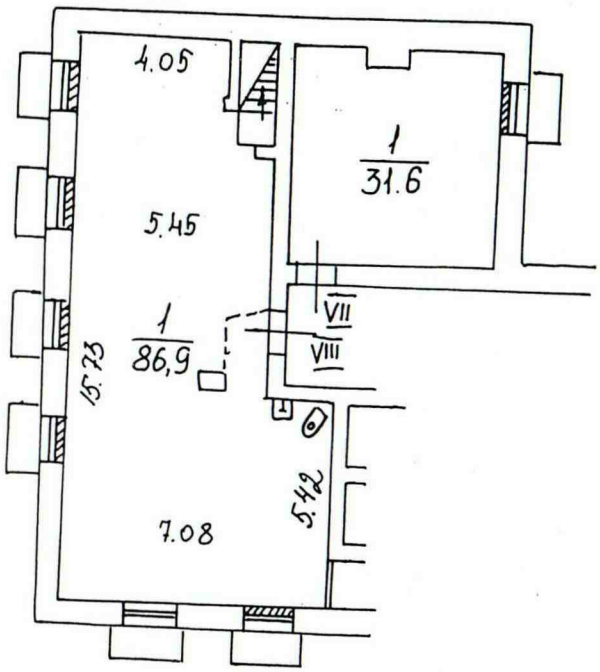

Разрешение на произведенное перепереоборудование

В кварт./пом. № VII, VIII

Территориальному бюро технической инвентаризации не предъявлено

VII 2 VIII 18 " 03 2000 г.

Исполнитель Коршун

Проверил

ВОСТОЧНОЕ-2 ТЕРРИТОРИАЛЬНОЕ БЮРО ТЕХНИЧЕСКОЙ ИНВЕНТАРИЗАЦИИ - МОСКВА

Поэтажный план составлен по состоянию на

VII 2 VIII 18 " 03 2000 200 1 г.

Исполнитель Коршун

Проверил

" 30 " 08 200 4 г.

Масштаб 1:200