ГБУ МосгорБТИ

Инженерное управление

ПОЭТАЖНЫЙ ПЛАН

по адресу: Российская Федерация, город Москва
наименование (субъект, город, округ, улица и т.п.)
внутригородская территория
наименование (субъект, город, округ, улица и т.п.)
муниципальный округ Академический
наименование (субъект, город, округ, улица и т.п.)
Большая Черёмушкинская улица
наименование (субъект, город, округ, улица и т.п.)

домовл.(вл.)_____ - _____ дом 32
нужное подчеркнуть


корпус 1 строение (сооружение) _____ -
нужное подчеркнуть

на часть подвала ~~этажа~~ помещ. (квартира) III, IV

квартал № 2653 Юго-Западный АО г.Москвы

28474

ПОДВАЛ

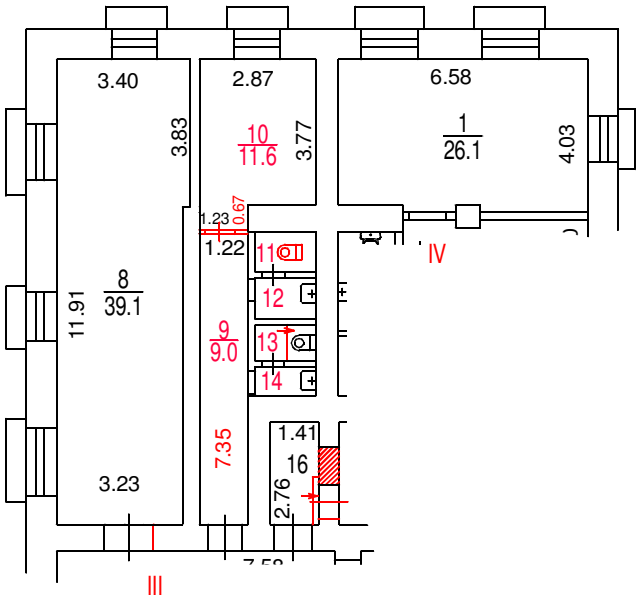

Разрешение на произведенное переоборудование не предъявлено

В кварт. пом. № III; IV

ГБУ МосгорБТИ

" 24 " 01 2023 г.

Исполнитель Зубанова С.В.

Проверил Кузнецова Е.В.

Поэтажный план составлен по состоянию на

" 24 " 01 2023 г.

" 14 " 02 2023 г.

Масштаб 1:200

ДОКУМЕНТ ПОДПИСАН ЭЛЕКТРОННОЙ ПОДПИСЬЮ

Сертификат: 00B150F25955E29F3B507176EF333D44A3

Владелец: ГОСУДАРСТВЕННОЕ БЮДЖЕТНОЕ УЧРЕЖДЕНИЕ ГОРОДА МОСКВЫ МОСКОВСКОЕ ГОРОДСКОЕ БЮРО ТЕХНИЧЕСКОЙ ИНВЕНТАРИЗАЦИИ

Сотрудник: Гавиловская Нина Дмитриевна

Действителен: с 25.04.2022 15:47:00 по 19.07.2023 15:47:00