ГБУ МосгорБТИ
Управление
централизованных работ

ПОЭТАЖНЫЙ ПЛАН

по адресу: улица Костякова
наименование ул. (просп., бульв. и т.д.)

домовл.(вл.) --- дом 7/7
нужное подчеркнуть


корпус _____ строение (сооружение) _____
нужное подчеркнуть

на часть подвал этажа помещ. (квартира) VIIa

квартал № 2311 Северный АО г.Москвы

11256

ПОДВАЛ

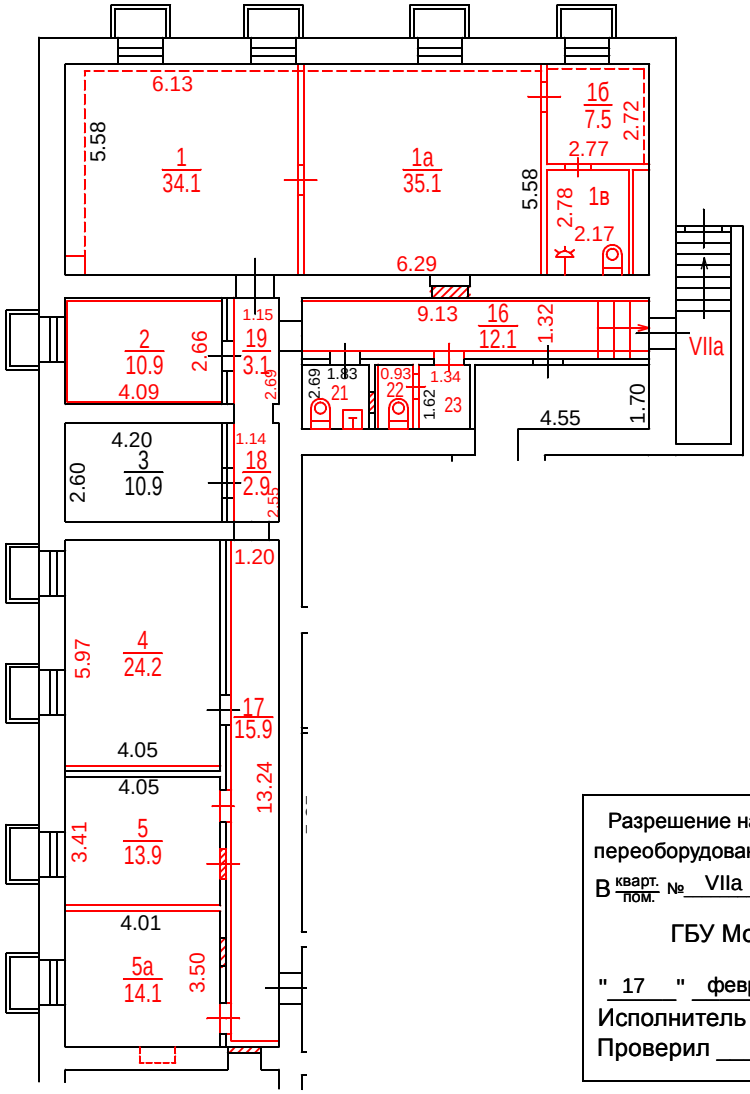

Разрешение на произведенное переоборудование не предъявлено
В кварт. пом. № VIIa

ГБУ МосгорБТИ

" 17 " февраля 2021 г.
Исполнитель Хвалёва Н.А.
Проверил Кузнецова Е.В.

Масштаб 1:200

ПОЭТАЖНЫЙ ПЛАН

по адресу: улица Костякова
наименование ул. (просп., бульв. и т.д.)


домовл.(вл.) --- дом 7/7
нужное подчеркнуть

корпус _____ строение (сооружение) _____
нужное подчеркнуть

на часть 1 этажа помещ. (квартира) VII

квартал № 2311 Северный АО г.Москвы

1 ЭТАЖ

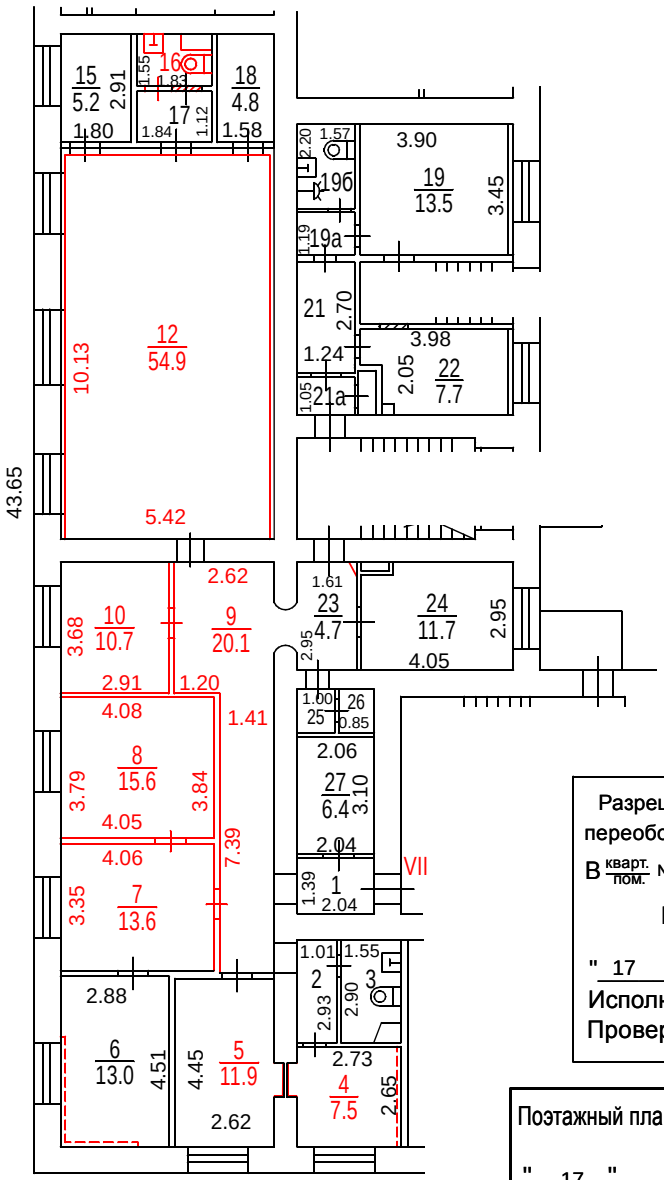

Разрешение на произведенное переоборудование не предъявлено

В кварт. пом. № VII

ГБУ МосгорБТИ

" 17 " февраля 2021 г.

Исполнитель Хвалёва Н.А.

Проверил Кузнецова Е.В.

Поэтажный план составлен по состоянию на

" 17 " февраля 2021 г.

17.03.2021

Масштаб 1:200