ГБУ МосгорБТИ
Инженерное управление

ПОЭТАЖНЫЙ ПЛАН

по адресу: Российская Федерация, город Москва,
наименование (субъект, город, округ, улица и т.п.)
внутригородская территория
наименование (субъект, город, округ, улица и т.п.)
муниципальный округ Академический,
наименование (субъект, город, округ, улица и т.п.)
Большая Черёмушкинская улица
наименование (субъект, город, округ, улица и т.п.)


домовл.(вл.) --- дом 32
нужное подчеркнуть

корпус 2 строение (сооружение) _____
нужное подчеркнуть

на часть подвал этажа помещ. (квартира) I

квартал № 2653 Юго-Западный АО г.Москвы

ПОДВАЛ

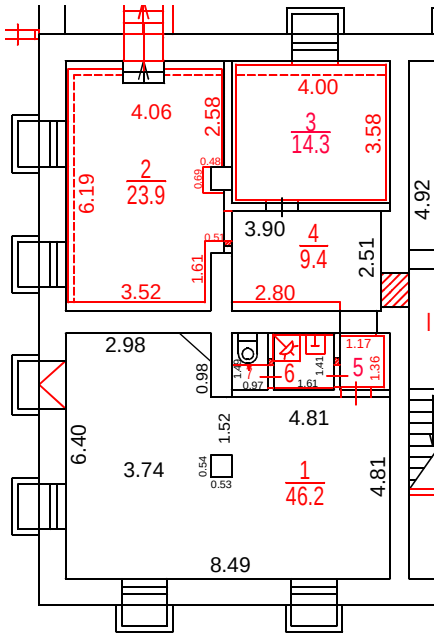

Разрешение на произведенное переоборудование не предъявлено
В кварт. пом. № I

ГБУ МосгорБТИ

" 12 " 01 2023 г.
Исполнитель Журба Е.К.
Проверил Гавиловская Н.Д.

Поэтажный план составлен по состоянию на
" 12 " 01 2023 г.
" 13 " 07 2023 г.

ДОКУМЕНТ ПОДПИСАН ЭЛЕКТРОННОЙ ПОДПИСЬЮ

Сертификат: 00B150F25955E29F3B507176EF333D44A3
Владелец: ГОСУДАРСТВЕННОЕ БЮДЖЕТНОЕ УЧРЕЖДЕНИЕ ГОРОДА МОСКВЫ МОСКОВСКОЕ ГОРОДСКОЕ БЮРО ТЕХНИЧЕСКОЙ ИНВЕНТАРИЗАЦИИ
Сотрудник: Гавиловская Нина Дмитриевна
Действителен: с 25.04.2022 15:47:00 по 19.07.2023 15:47:00

Масштаб 1:200