ГБУ МосгорБТИ

Инженерное управление

ПОЭТАЖНЫЙ ПЛАН

по адресу: Российская Федерация, город Москва,
наименование (субъект, город, округ, улица и т.п.)

внутригородская территория муниципальный округ
наименование (субъект, город, округ, улица и т.п.)

Чертаново Центральное, Кировоградская улица
наименование (субъект, город, округ, улица и т.п.)


наименование (субъект, город, округ, улица и т.п.)

домовл.(вл.) --- дом 28
нужное подчеркнуть

корпус 1 строение (сооружение) -
нужное подчеркнуть

квартал № 2887 Южный АО г.Москвы

ПОДВАЛ

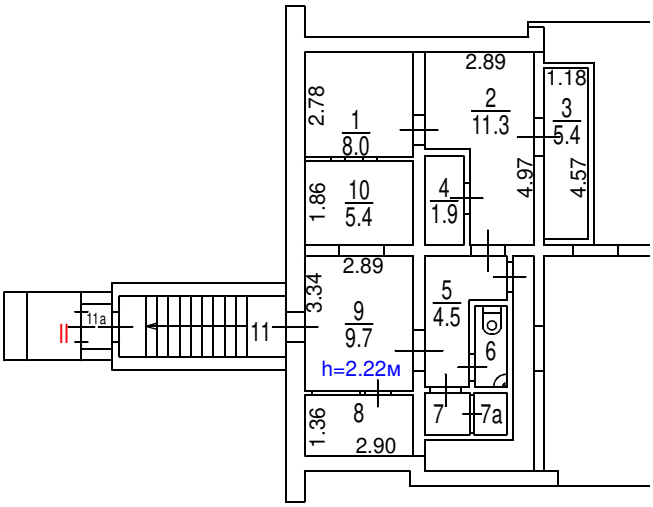

Поэтажный план составлен по состоянию на

"03" 10 2014 г.

"25" 06 2024 г.

ДОКУМЕНТ ПОДПИСАН ЭЛЕКТРОННОЙ ПОДПИСЬЮ

Сертификат: 00B2F41FE337EF9370738FAED30E5E0A16
Владелец: **Назин Станислав Владимирович**
Сотрудник: **Назин Станислав Владимирович**
Действителен: с 09.10.2023 10:39:00 по 01.01.2025 10:39:00

Масштаб 1:200