ГБУ МосгорБТИ
Инженерное управление

ПОЭТАЖНЫЙ ПЛАН

по адресу: Российская Федерация, город Москва
наименование (субъект, город, округ, улица и т.п.)
внутригородская территория
наименование (субъект, город, округ, улица и т.п.)
муниципальный округ Даниловский
наименование (субъект, город, округ, улица и т.п.)
Восточная улица
наименование (субъект, город, округ, улица и т.п.)

домовл.(вл.) --- дом 9
нужное подчеркнуть


корпус - строение (сооружение) -
нужное подчеркнуть

на часть 2 этажа помещ. (квартира) XXIX

квартал № 1354 АО г.Москвы

380105

2 ЭТАЖ

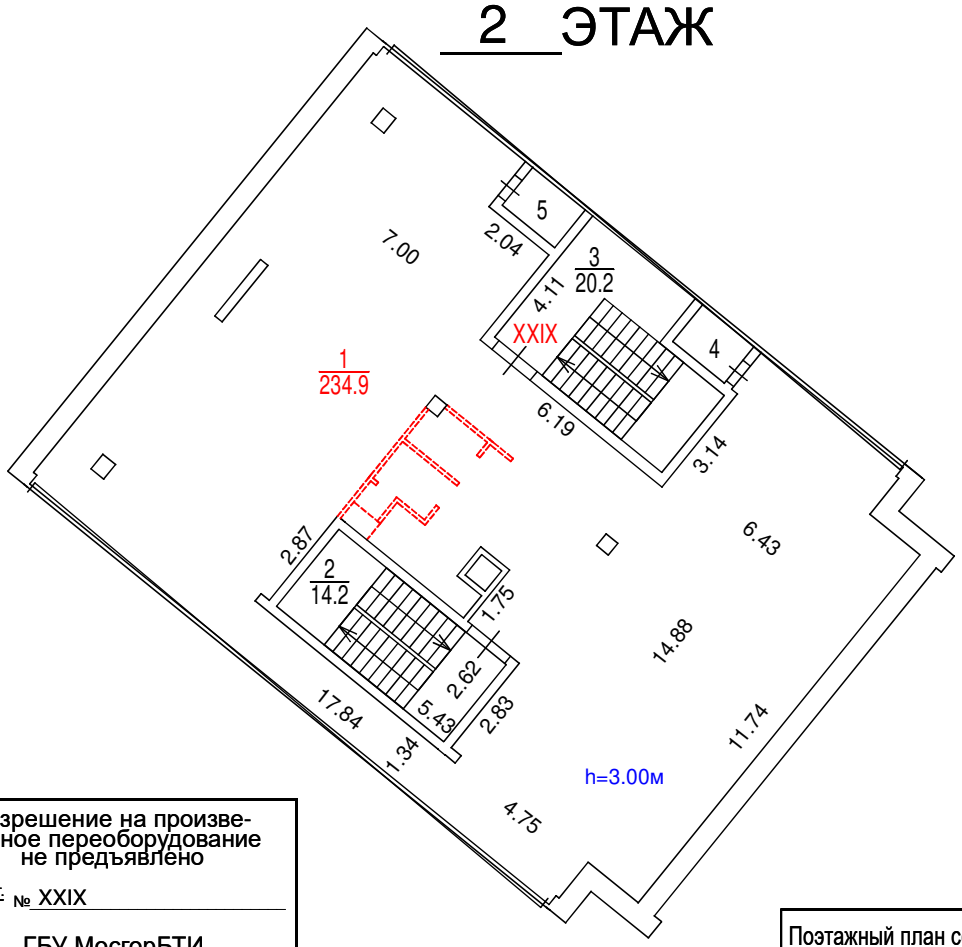

Разрешение на произведенное переоборудование не предъявлено

В кварт. пом. № XXIX

ГБУ МосгорБТИ

" 15 " 09 2022 г.

Исполнитель Кормилицына К.И.

Проверил Попова В.И.

Поэтажный план составлен по состоянию на

" 15 " 09 2022 г.

" 10 " 10 2022 г.

ДОКУМЕНТ ПОДПИСАН ЭЛЕКТРОННОЙ ПОДПИСЬЮ

Сертификат: 00B150F25955E29F3B507176EF333D44A3
Владелец: ГОСУДАРСТВЕННОЕ БЮДЖЕТНОЕ УЧРЕЖДЕНИЕ ГОРОДА МОСКВЫ МОСКОВСКОЕ ГОРОДСКОЕ БЮРО ТЕХНИЧЕСКОЙ ИНВЕНТАРИЗАЦИИ
Сотрудник: Гавиловская Нина Дмитриевна
Действителен: с 25.04.2022 15:47:00 по 19.07.2023 15:47:00

Масштаб 1:200