ГБУ МосгорБТИ
Инженерное управление

ПОЭТАЖНЫЙ ПЛАН

по адресу:

город Москва, Дмитровское шоссе

наименование (субъект, город, округ, улица и т.п.)

домовл.(вл.) --- дом 42

нужное подчеркнуть

корпус _____ строение (сооружение) _____


нужное подчеркнуть

на часть подвал этажа помещ.(квартира) 1П

квартал № 2344 Северный АО г.Москвы

6642

ПОДВАЛ

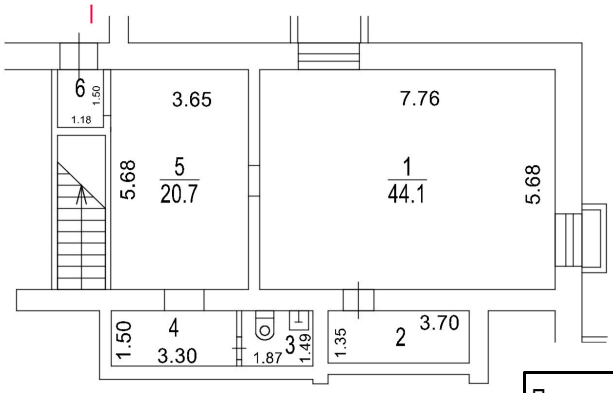

Масштаб 1:200

Поэтажный план составлен по состоянию на

"17" февраля 2022 г.

"15" декабря 2022 г.

ДОКУМЕНТ ПОДПИСАН ЭЛЕКТРОННОЙ ПОДПИСЬЮ

Сертификат: 00B150F25955E29F3B507176EF333D44A3

Владелец: ГОСУДАРСТВЕННОЕ БЮДЖЕТНОЕ УЧРЕЖДЕНИЕ ГОРОДА МОСКВЫ МОСКОВСКОЕ ГОРОДСКОЕ БЮРО ТЕХНИЧЕСКОЙ ИНВЕНТАРИЗАЦИИ

Сотрудник: Гавиловская Нина Дмитриевна

Действителен: с 25.04.2022 15:47:00 по 19.07.2023 15:47:00