ГБУ МосгорБТИ
Управление централизованных работ

ПОЭТАЖНЫЙ ПЛАН

по адресу: Российская Федерация, город Москва
наименование (субъект, город, округ, улица и т.п.)
внутригородская территория
наименование (субъект, город, округ, улица и т.п.)
муниципальный округ Пресненский
наименование (субъект, город, округ, улица и т.п.)
Новинский бульвар
наименование (субъект, город, округ, улица и т.п.)

домовл.(вл.) --- дом 25
нужное подчеркнуть


корпус 10 строение (сооружение) -
нужное подчеркнуть

на часть цок.эт. этажа помещ. (квартира) II, III

квартал № 590 Ц АО г.Москвы

28311

ЦОКОЛЬНЫЙ ЭТАЖ

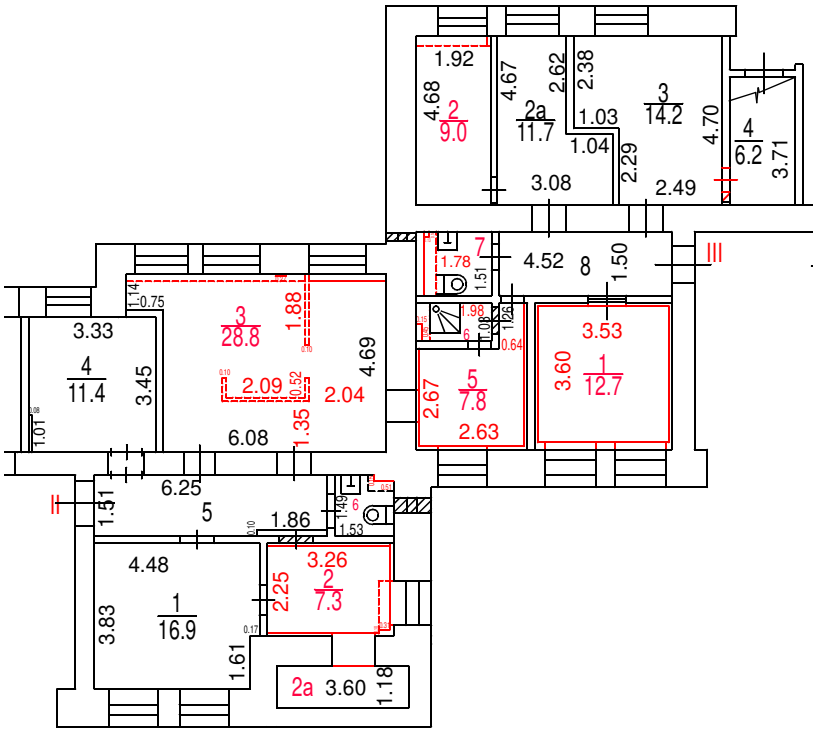

Разрешение на произведенное переоборудование не предъявлено

В кварт. пом. № II, III

ГБУ МосгорБТИ

" 07 " 12 2021 г.

Исполнитель Кормилицына К.И.

Проверил Попова В.И.

Поэтажный план составлен по состоянию на

" 07 " 12 2021 г.

" 16 " 12 2021 г.

ДОКУМЕНТ ПОДПИСАН ЭЛЕКТРОННОЙ ПОДПИСЬЮ

Сертификат: 0223428400B6AC9791410ECF8B9C1DDE1A
Владелец: ГБУ МосгорБТИ
Сотрудник: Гавиловская Нина Дмитриевна
Действителен: с 20.01.2021 10:52:01 по 01.01.2022 11:01:01

Масштаб 1:200