ГБУ МосгорБТИ
Инженерное управление

ПОЭТАЖНЫЙ ПЛАН

по адресу: Российская Федерация, город Москва,
(наименование (субъект, город, округ, улица и т.п.))
внутригородская территория
(наименование (субъект, город, округ, улица и т.п.))
муниципальный округ Марфино,
(наименование (субъект, город, округ, улица и т.п.))
Малая Ботаническая улица
(наименование (субъект, город, округ, улица и т.п.))


домовл.(вл.) - дом 10А
(нужное подчеркнуть)

корпус - строение (сооружение) -
(нужное подчеркнуть)

на часть мансарда этажа помещ. (квартира) IV

квартал № 3134 СВ АО г.Москвы

МАНСАРДА

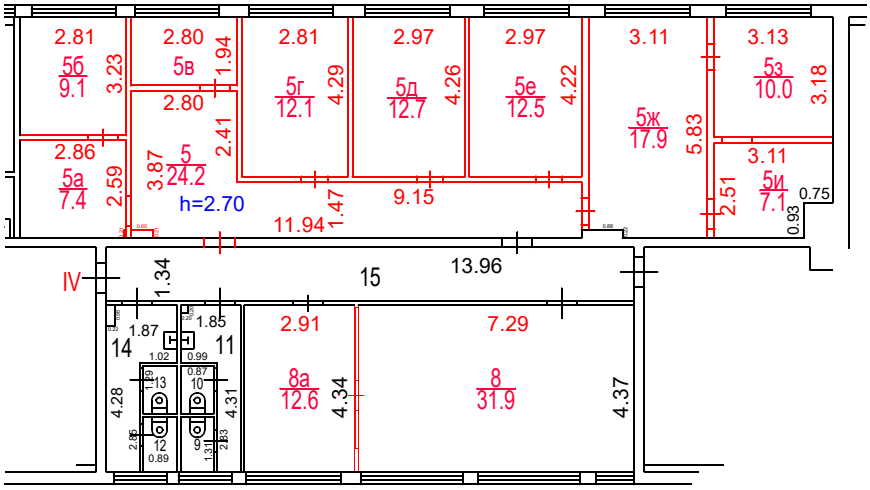

Сведениями о соблюдении
требований пункта 4 части 17 статьи 51
Градостроительного кодекса
Российской федерации
ГБУ МосгорБТИ не располагает

Поэтажный план составлен по состоянию на
" 04 " 10 2023 г.
" 18 " 10 2023 г.

ДОКУМЕНТ ПОДПИСАН ЭЛЕКТРОННОЙ ПОДПИСЬЮ

Сертификат: 00E1202DDD1E5D0CBEC04C442F6E4FAAA6
Владелец: Гавиловская Нина Дмитриевна
Сотрудник: Гавиловская Нина Дмитриевна
Действителен: с 27.06.2023 15:10:00 по 19.09.2024 15:10:00

Масштаб 1:200