ГБУ МосгорБТИ
Инженерное управление

ПОЭТАЖНЫЙ ПЛАН


по адресу: (местоположению) Российская Федерация, город Москва, внутригородская территория муниципальный округ Замоскворечье, Средний Овчинниковский переулок

домовл.(вл.) - дом 1
нужное подчеркнуть

корпус - строение (сооружение) 4
нужное подчеркнуть

квартал № 362 Центральный АО г.Москвы

1 ЭТАЖ

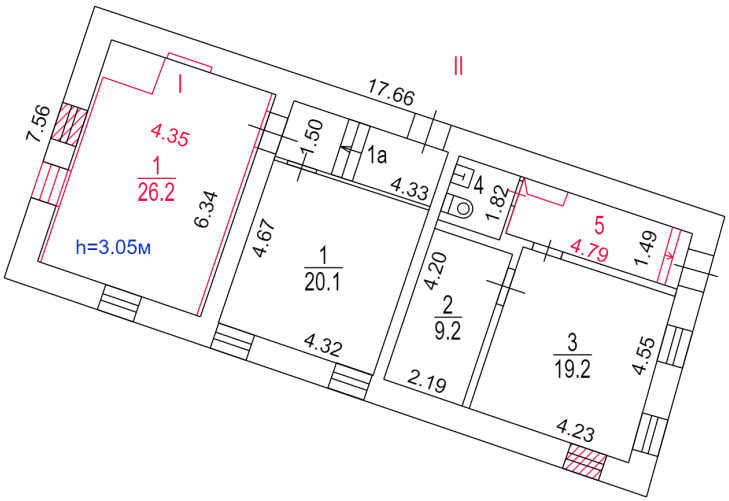

Сведениями о соблюдении требований пункта 4 части 17 статьи 51 Градостроительного кодекса Российской Федерации ГБУ МосгорБТИ не располагает

Масштаб 1:200

ПОЭТАЖНЫЙ ПЛАН


по адресу: (местоположению) Российская Федерация, город Москва, внутригородская территория муниципальный округ Замоскворечье, Средний Овчинниковский переулок

домовл.(вл.) - дом 1
нужное подчеркнуть

корпус - строение (сооружение) 4
нужное подчеркнуть

квартал № 362 Центральный АО г.Москвы

2 ЭТАЖ

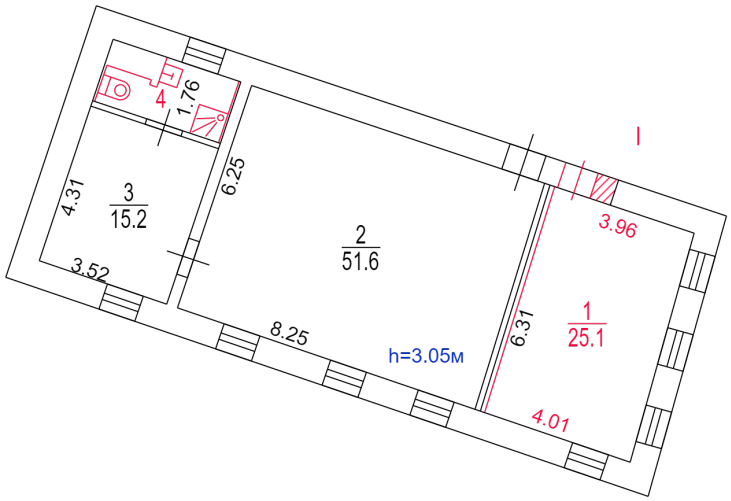

Сведениями о соблюдении требований пункта 4 части 17 статьи 51 Градостроительного кодекса Российской Федерации ГБУ МосгорБТИ не располагает

Поэтажный план составлен по состоянию на

" 25 " февраля 2021 г.

" 9 " июля 2024 г.

ДОКУМЕНТ ПОДПИСАН ЭЛЕКТРОННОЙ ПОДПИСЬЮ

Сертификат: 00B2F41FE337EF9370738FAED30E5E0A16
Владелец: **Назин Станислав Владимирович**
Сотрудник: **Назин Станислав Владимирович**
Действителен: с 09.10.2023 10:39:00 по 01.01.2025 10:39:00

Масштаб 1:200