ГБУ МосгорБТИ
Инженерное управление

ПОЭТАЖНЫЙ ПЛАН

по адресу: Российская Федерация, город Москва
наименование (субъект, город, округ, улица и т.п.)
внутригородская территория
наименование (субъект, город, округ, улица и т.п.)
муниципальный округ Перово
наименование (субъект, город, округ, улица и т.п.)
Зеленый проспект
наименование (субъект, город, округ, улица и т.п.)

домовл.(вл.) --- дом 8
нужное подчеркнуть


корпус - строение (сооружение) -
нужное подчеркнуть

на часть 1 этажа помещ. (квартира) II

квартал № 1818 В АО г.Москвы

65084

1 ЭТАЖ

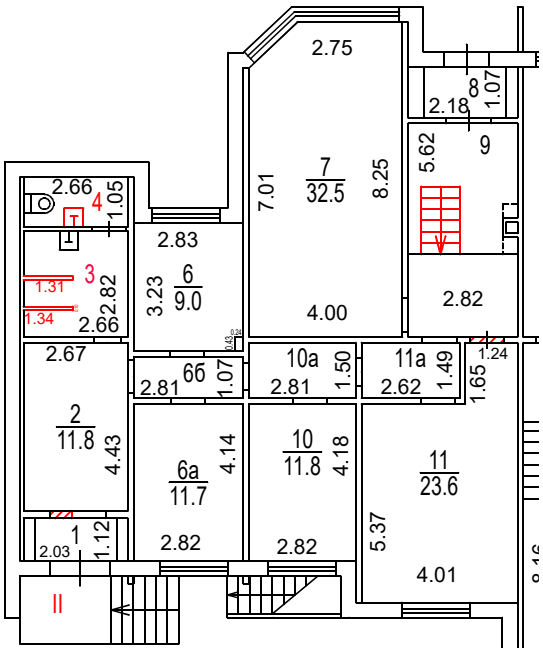

Согласование
на фасадные работы не предъявлено

Разрешение на произведенное переоборудование не предъявлено

В кварт. пом. № II

ГБУ МосгорБТИ

" 14 " 02 2022 г.

Исполнитель Кормилицына К.И.

Проверил Попова В.И.

Поэтажный план составлен по состоянию на

" 14 " 02 2022 г.

" 18 " 04 2022 г.

Масштаб 1:200

ДОКУМЕНТ ПОДПИСАН ЭЛЕКТРОННОЙ ПОДПИСЬЮ

Сертификат: 336323BDFD61FBFAD0FB4848481FD186E8506813
Владелец: ГОСУДАРСТВЕННОЕ БЮДЖЕТНОЕ УЧРЕЖДЕНИЕ ГОРОДА МОСКВЫ МОСКОВСКОЕ ГОРОДСКОЕ БЮРО ТЕХНИЧЕСКОЙ ИНВЕНТАРИЗАЦИИ
Сотрудник: Гавиловская Нина Дмитриевна
Действителен: с 21.12.2021 11:26:38 по 21.03.2023 11:26:38