ГБУ МосгорБТИ
Инженерное управление

ПОЭТАЖНЫЙ ПЛАН

по адресу: Российская Федерация, город Москва
наименование (субъект, город, округ, улица и т.п.)
внутригородская территория
наименование (субъект, город, округ, улица и т.п.)
муниципальный округ Хамовники
наименование (субъект, город, округ, улица и т.п.)
улица Доватора
наименование (субъект, город, округ, улица и т.п.)


домовл.(вл.) --- дом 13
нужное подчеркнуть

корпус _____ строение (сооружение) _____
нужное подчеркнуть

на часть подвал этажа помещ. (квартира) 1/П

квартал № 477 Центральный АО г.Москвы

ПОДВАЛ

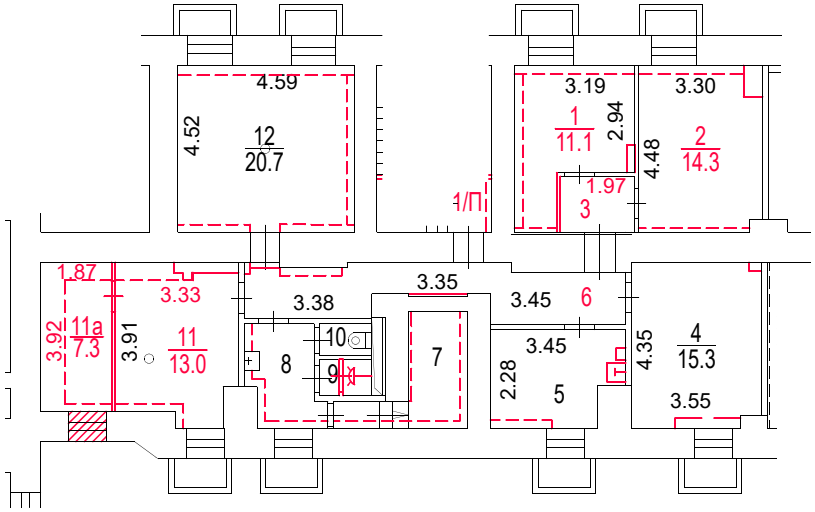

Разрешение на произведенное переоборудование не предъявлено

В кварт. пом. № 1/П

ГБУ МосгорБТИ

" 26 " 07 2023 г.

Исполнитель Решетова И.Н.

Проверил Кузнецова Е.В.

Поэтажный план составлен по состоянию на

" 26 " июля 2023 г.

" 27 " июля 2023 г.

ДОКУМЕНТ ПОДПИСАН ЭЛЕКТРОННОЙ ПОДПИСЬЮ

Сертификат: 00B5A449174A7390C4868DF3AEBBF8E340
Владелец: Горбов Владимир Юрьевич
Сотрудник: Горбов Владимир Юрьевич
Действителен: с 27.06.2023 15:20:00 по 19.09.2024 15:20:00

Масштаб 1:200