ГБУ МосгорБТИ

Инженерное управление

ПОЭТАЖНЫЙ ПЛАН

по адресу: Российская Федерация, город Москва,
наименование (субъект, город, округ, улица и т.п.)
внутригородская территория
наименование (субъект, город, округ, улица и т.п.)
муниципальный округ Обручевский,
наименование (субъект, город, округ, улица и т.п.)
улица Новаторов
наименование (субъект, город, округ, улица и т.п.)

домовл.(вл.) --- дом 38
нужное подчеркнуть


корпус 4 строение (сооружение)
нужное подчеркнуть

на часть 1 этажа помещ. (квартира) VII

квартал № 2689 Юго-Западный АО г.Москвы

280021

1 ЭТАЖ

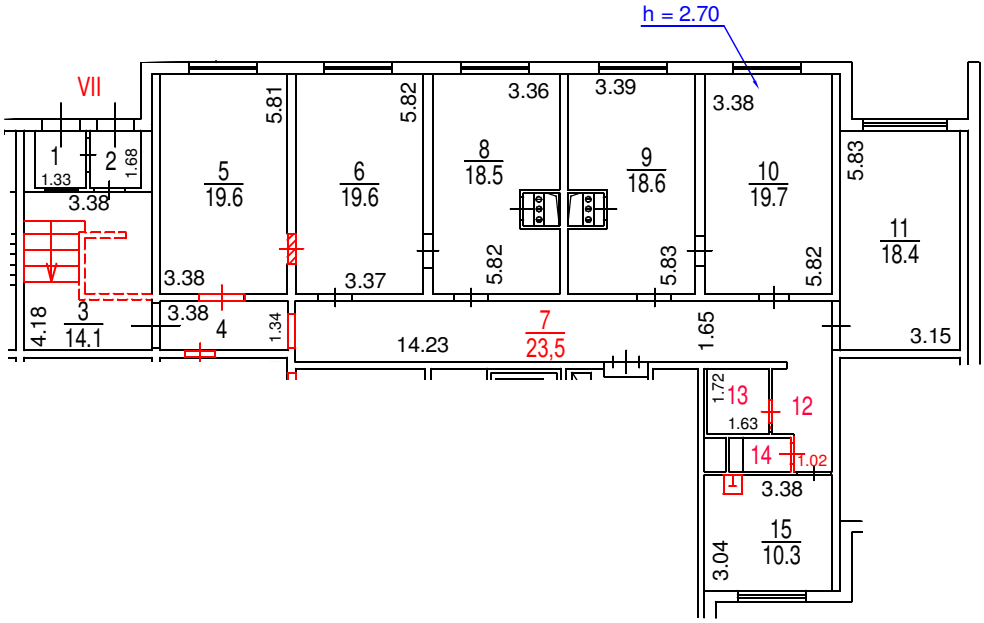

Разрешение на произведенное переоборудование не предъявлено

В кварт. пом. № VII

ГБУ МосгорБТИ

" 25 " 11 2022 г.

Исполнитель Зубанова С.В.

Проверил Кузнецова Е.В.

Поэтажный план составлен по состоянию на

" 25 " 11 2022 г.

" 13 " 12 2022 г.

Масштаб 1:200

ДОКУМЕНТ ПОДПИСАН ЭЛЕКТРОННОЙ ПОДПИСЬЮ

Сертификат: 00B150F25955E29F3B507176EF333D44A3

Владелец: ГОСУДАРСТВЕННОЕ БЮДЖЕТНОЕ УЧРЕЖДЕНИЕ ГОРОДА МОСКВЫ МОСКОВСКОЕ ГОРОДСКОЕ БЮРО ТЕХНИЧЕСКОЙ ИНВЕНТАРИЗАЦИИ

Сотрудник: Гавиловская Нина Дмитриевна

Действителен: с 25.04.2022 15:47:00 по 19.07.2023 15:47:00