ГБУ МосгорБТИ
Инженерное управление

ПОЭТАЖНЫЙ ПЛАН

по адресу: Российская Федерация, город Москва,
наименование (субъект, город, округ, улица и т.п.)
внутригородская территория
наименование (субъект, город, округ, улица и т.п.)
муниципальный округ Басманный,
наименование (субъект, город, округ, улица и т.п.)
Новая Басманная улица
наименование (субъект, город, округ, улица и т.п.)


домовл.(вл.)_____ дом 35
нужное подчеркнуть

корпус_____ строение (сооружение) 1
нужное подчеркнуть

на часть 5 этажа помещ. (квартира) I

квартал № 1042 Центральный АО г.Москвы

5 ЭТАЖ

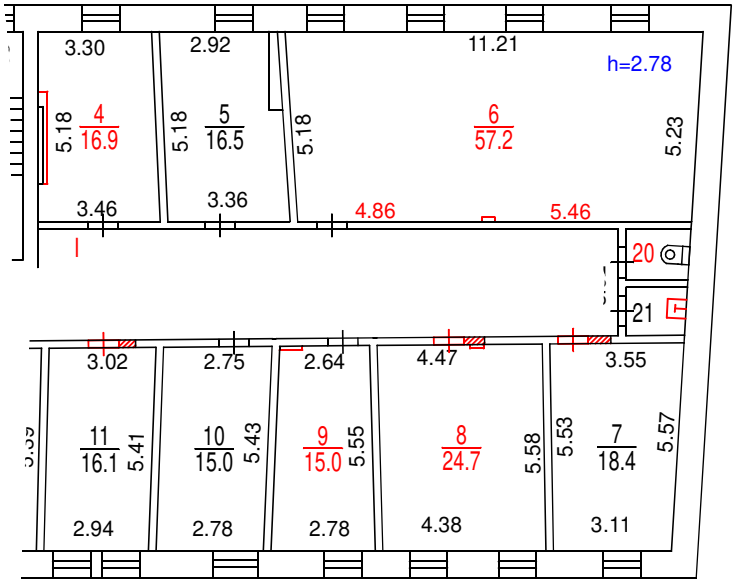

Сведениями о соблюдении требований пункта 4 части 17 статьи 51 Градостроительного кодекса Российской федерации ГБУ МосгорБТИ не располагает

Поэтажный план составлен по состоянию на
"20" 06 2024 г.
"26" 06 2024 г.

Масштаб 1:200

ДОКУМЕНТ ПОДПИСАН ЭЛЕКТРОННОЙ ПОДПИСЬЮ

Сертификат: 00E1202DDD1E5D0CBEC04C442F6E4FAAA6
Владелец: Гавиловская Нина Дмитриевна
Сотрудник: Гавиловская Нина Дмитриевна
Действителен: с 27.06.2023 15:10:00 по 19.09.2024 15:10:00