ГБУ МосгорБТИ
Инженерное управление

ПОЭТАЖНЫЙ ПЛАН

по адресу: Российская Федерация, город Москва
наименование (субъект, город, округ, улица и т.п.)
внутригородская территория
наименование (субъект, город, округ, улица и т.п.)
муниципальный округ Фили-Давыдково
наименование (субъект, город, округ, улица и т.п.)
Кутузовский проспект
наименование (субъект, город, округ, улица и т.п.)


домовл.(вл.) - дом 69
нужное подчеркнуть

корпус 1 строение (сооружение) -
нужное подчеркнуть

на часть цоколь этажа помещ. (квартира) II

квартал № 1006 Западный АО г.Москвы

ЦОКОЛЬНЫЙ ЭТАЖ

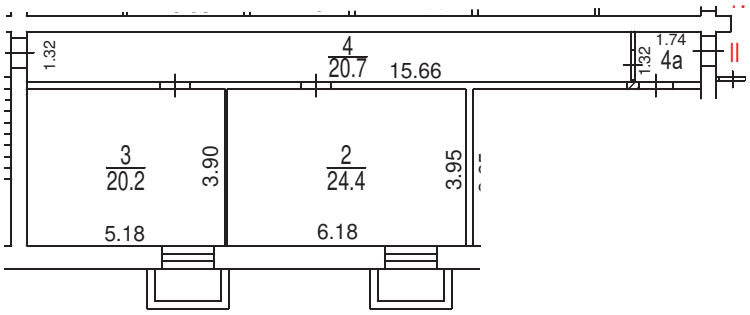

Масштаб 1:200

Поэтажный план составлен по состоянию на

"08" 07 2024 г.

"09" 07 2024 г.

ДОКУМЕНТ ПОДПИСАН ЭЛЕКТРОННОЙ ПОДПИСЬЮ

Сертификат: 00E1202DDD1E5D0CBEC04C442F6E4FAAA6
Владелец: **Гавиловская Нина Дмитриевна**
Сотрудник: **Гавиловская Нина Дмитриевна**
Действителен: с 27.06.2023 15:10:00 по 19.09.2024 15:10:00