ГБУ МосгорБТИ
Инженерное управление

ПОЭТАЖНЫЙ ПЛАН

по адресу: улица Удальцова
наименование ул. (просп., бульв. и т.д.)


домовл.(вл.) --- дом 4
нужное подчеркнуть

корпус _____ строение (сооружение) _____
нужное подчеркнуть

на часть цок. этажа помещ. (квартира) VII

квартал № 2549 _____ 3 АО г.Москвы

ЦОКОЛЬНЫЙ ЭТАЖ

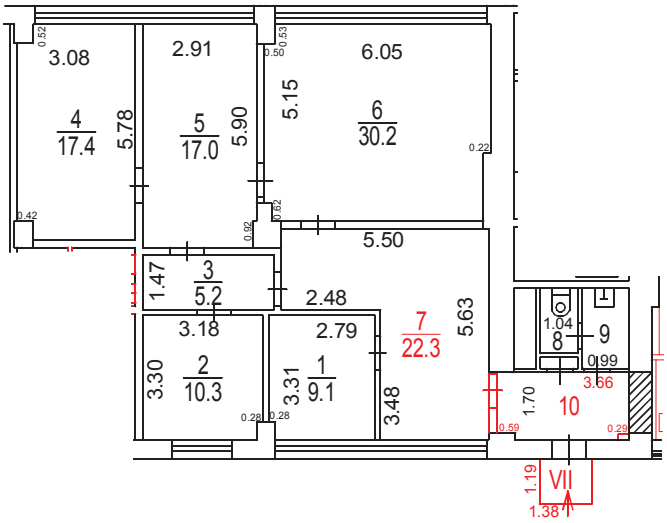

Разрешение на произведенное переоборудование не предъявлено

В кварт. пом. № VII

ГБУ МосгорБТИ

" 31 " 05 2023 г.

Исполнитель Сухинина С.В.

Проверил Попова В.И.

Поэтажный план составлен по состоянию на

" 31 " 05 2023 г.

" 08 " 06 2023 г.

ДОКУМЕНТ ПОДПИСАН ЭЛЕКТРОННОЙ ПОДПИСЬЮ

Сертификат: 00B150F25955E29F3B507176EF333D44A3

Владелец: ГОСУДАРСТВЕННОЕ БЮДЖЕТНОЕ УЧРЕЖДЕНИЕ ГОРОДА МОСКВЫ МОСКОВСКОЕ ГОРОДСКОЕ БЮРО ТЕХНИЧЕСКОЙ ИНВЕНТАРИЗАЦИИ

Сотрудник: Гавиловская Нина Дмитриевна

Действителен: с 25.04.2022 15:47:00 по 19.07.2023 15:47:00

Масштаб 1:200