ГБУ МосгорБТИ
Инженерное управление

ПОЭТАЖНЫЙ ПЛАН

по адресу: улица Свободы
наименование ул. (просп., бульв. и т.д.)


домовл.(вл.) --- дом 79
нужное подчеркнуть

корпус _____ строение (сооружение) _____
нужное подчеркнуть

на часть 1 этажа помещ. (квартира) VII

квартал № 2807 Северо-Западный АО г.Москвы

1 ЭТАЖ

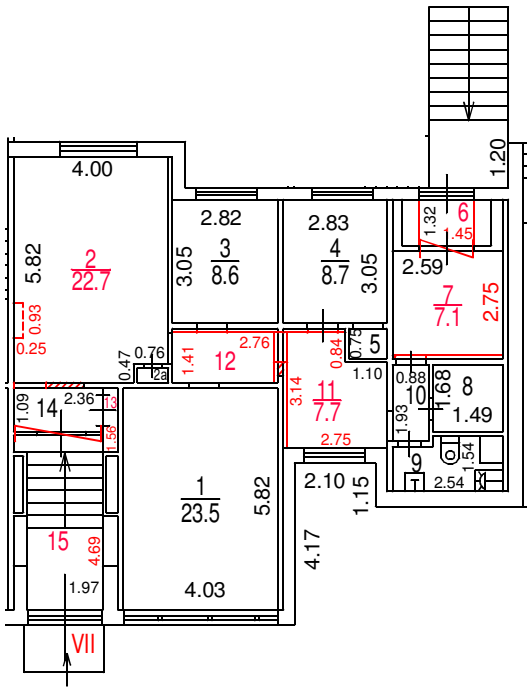

Разрешение на произведенное переоборудование не предъявлено

В кварт. / пом. № VII

ГБУ МосгорБТИ

" 17 " мая 2023 г.

Исполнитель Баринов А.А.

Проверил Хвалёва Н.А.

Поэтажный план составлен по состоянию на

" 17 " мая 2023 г.

" 23 " мая 2023 г.

ДОКУМЕНТ ПОДПИСАН ЭЛЕКТРОННОЙ ПОДПИСЬЮ

Сертификат: 13241D9137E18C75BA1F3990D0A4094D
Владелец: **Темукуев Эльдар Алиевич**
Сотрудник: **Темукуев Эльдар Алиевич**
Действителен: с 26.04.2023 10:00:00 по 19.07.2024 10:00:00

Масштаб 1:200