ПОЭТАЖНЫЙ ПЛАН

по адресу: Российская Федерация, город Москва,
наименование (субъект, город, округ, улица и т.п.)
внутригородская территория муниципальный округ
наименование (субъект, город, округ, улица и т.п.)
Бабушкинский, Анадырский проезд
наименование (субъект, город, округ, улица и т.п.)
наименование (субъект, город, округ, улица и т.п.)


домовл.(вл.) - дом 9
нужное подчеркнуть

корпус - строение (сооружение) -
нужное подчеркнуть

на часть 1 этажа помещ. (квартира) 1/1

квартал № 3341 СВ АО г.Москвы

1 ЭТАЖ

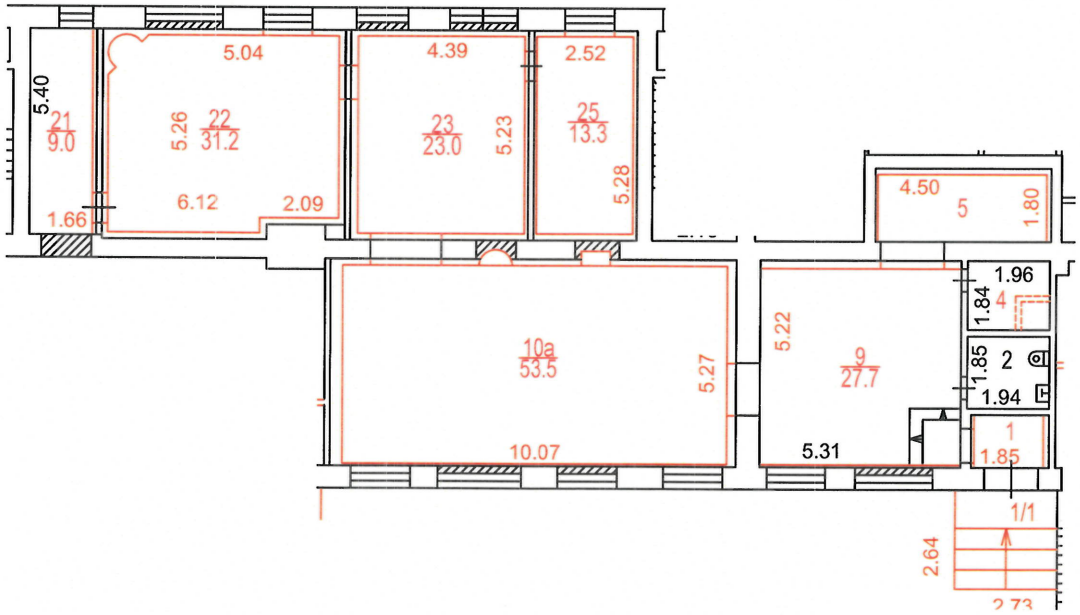

Масштаб 1:200

№ 10 ГБУ МосгорБТИ Инженерное управление

Разрешение на произведенное переоборудование и (или) перепланировку в ГБУ МосгорБТИ не предъявлено

Поэтажный план составлен по состоянию на

" 24 " 08 2023 г.

П/план снял Максина Н.В.

Проверил Костикова А.В.

" 05 " 10 2023 г.