ГБУ МосгорБТИ

Инженерное управление

ПОЭТАЖНЫЙ ПЛАН

по адресу: Российская Федерация, город Москва,
наименование (субъект, город, округ, улица и т.п.)
внутригородская территория
наименование (субъект, город, округ, улица и т.п.)
муниципальный округ Фили-Давыдково,
наименование (субъект, город, округ, улица и т.п.)
Большая Филёвская улица
наименование (субъект, город, округ, улица и т.п.)

домовл.(вл.) --- дом 49
нужное подчеркнуть


корпус 2 строение (сооружение)
нужное подчеркнуть

на часть подв. этажа помещ. (квартира) I

квартал № 915 Западный АО г.Москвы

ПОДВАЛ

27392

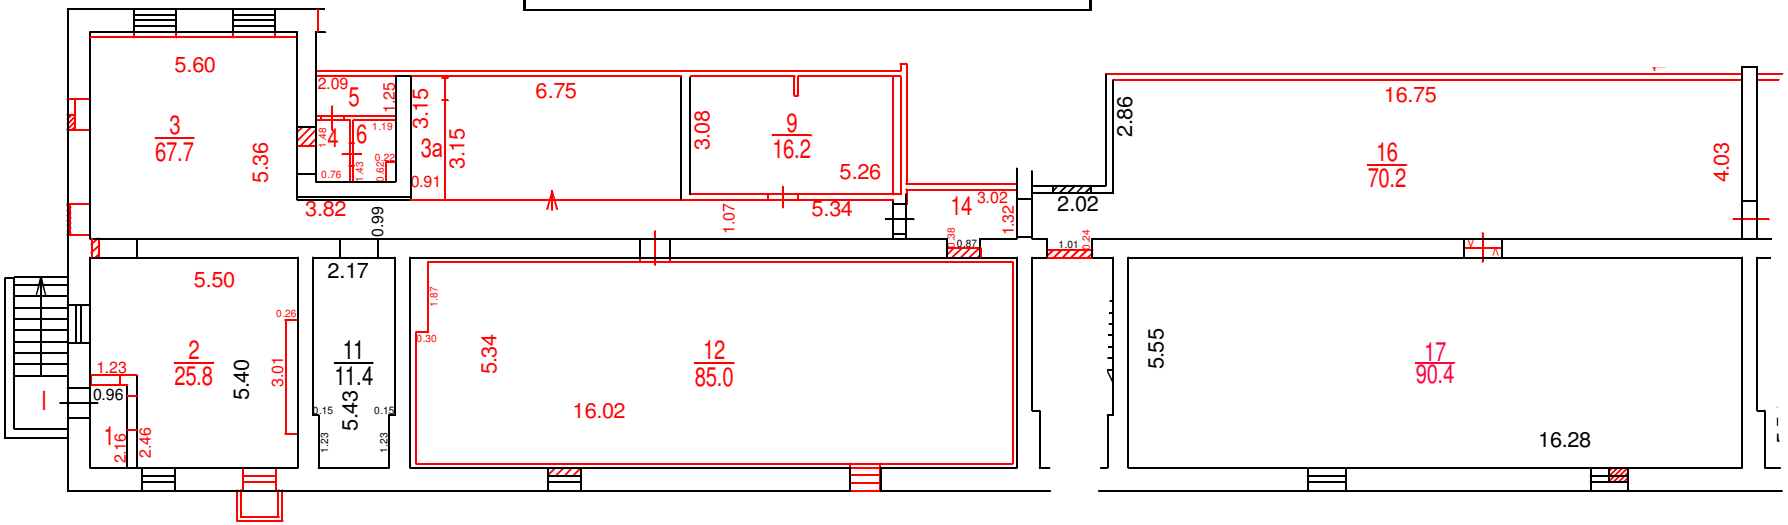

Масштаб 1:200

ДОКУМЕНТ ПОДПИСАН ЭЛЕКТРОННОЙ ПОДПИСЬЮ

Сертификат: 00B150F25955E29F3B507176EF333D44A3
Владелец: ГОСУДАРСТВЕННОЕ БЮДЖЕТНОЕ УЧРЕЖДЕНИЕ ГОРОДА МОСКВЫ МОСКОВСКОЕ ГОРОДСКОЕ БЮРО ТЕХНИЧЕСКОЙ ИНВЕНТАРИЗАЦИИ
Сотрудник: Гавиловская Нина Дмитриевна
Действителен: с 25.04.2022 15:47:00 по 19.07.2023 15:47:00

Разрешение на произведенное переоборудование не предъявлено

В кварт. пом. № I

ГБУ МосгорБТИ

" 20 " 10 2022 г.

Исполнитель Зубанова С.В.

Проверил Кузнецова Е.В.

Поэтажный план составлен по состоянию на

" 20 " 10 2022 г.

" 07 " 11 2022 г.