
ГБУ МосгорБТИ
Инженерное управление

ПОЭТАЖНЫЙ ПЛАН

по адресу: Российская Федерация, город Москва,
наименование (субъект, город, округ, улица и т.п.)
внутригородская территория
наименование (субъект, город, округ, улица и т.п.)
муниципальный округ Бабушкинский,
наименование (субъект, город, округ, улица и т.п.)
улица Лётчика Бабушкина
наименование (субъект, город, округ, улица и т.п.)

домовл.(вл.) - дом 10/1
нужное подчеркнуть
корпус - строение (сооружение) -
нужное подчеркнуть
на часть подвал этажа помещ. (квартира) I
квартал № 3342 СВ АО г.Москвы

ПОДВАЛ

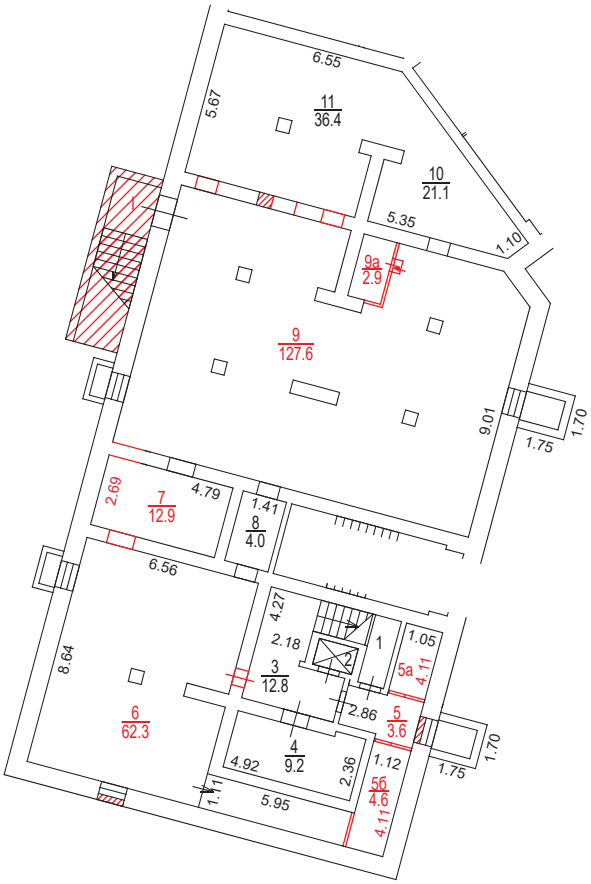

Разрешение на произведенное переоборудование не предъявлено
В кварт. пом. № Iб
ГБУ МосгорБТИ
" 04 " 10 2023 г.
Исполнитель Кирьянов А.А.
Проверил Попова В.И.

Поэтажный план составлен по состоянию на
" 04 " 10 2023 г.
" 08 " 12 2023 г.

Масштаб 1:200

ГБУ МосгорБТИ
Инженерное управление

ПОЭТАЖНЫЙ ПЛАН

по адресу: Российская Федерация, город Москва,
наименование (субъект, город, округ, улица и т.п.)
внутригородская территория
наименование (субъект, город, округ, улица и т.п.)
муниципальный округ Бабушкинский,
наименование (субъект, город, округ, улица и т.п.)
улица Лётчика Бабушкина
наименование (субъект, город, округ, улица и т.п.)


домовл.(вл.) - дом 10/1
нужное подчеркнуть

корпус - строение (сооружение) -
нужное подчеркнуть

на часть 1 этажа помещ. (квартира) Iб

квартал № 3342 СВ АО г.Москвы

1 ЭТАЖ

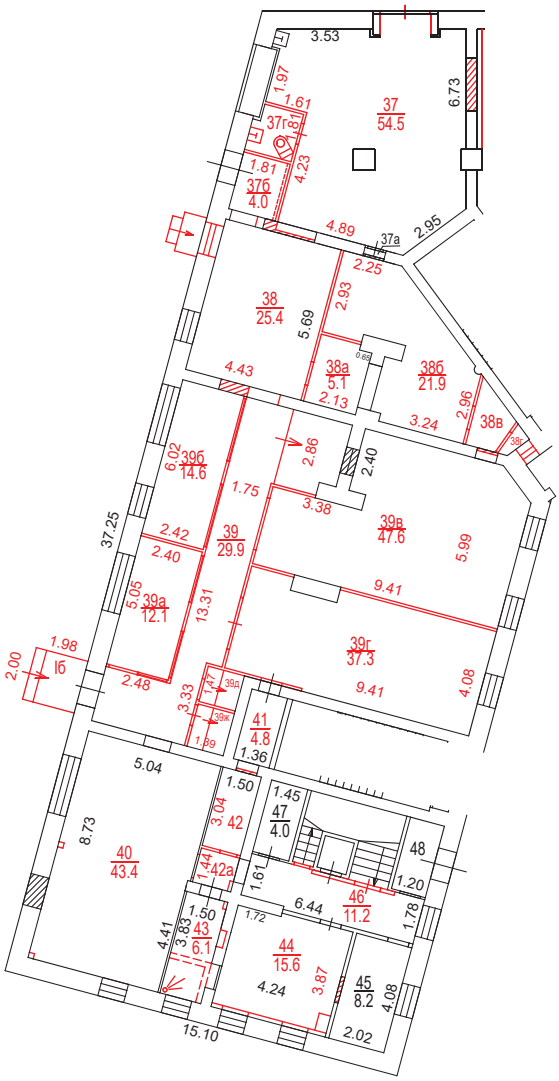

Разрешение на произведенное переоборудование не предъявлено
В кварт. пом. № Iб
ГБУ МосгорБТИ
" 04 " 10 2023 г.
Исполнитель Кирьянов А.А.
Проверил Попова В.И.

Поэтажный план составлен по состоянию на
" 04 " 10 2023 г.
" 08 " 12 2023 г.

Масштаб 1:200

ГБУ МосгорБТИ
Инженерное управление

ПОЭТАЖНЫЙ ПЛАН

по адресу: Российская Федерация, город Москва,
наименование (субъект, город, округ, улица и т.п.)
внутригородская территория
наименование (субъект, город, округ, улица и т.п.)
муниципальный округ Бабушкинский,
наименование (субъект, город, округ, улица и т.п.)
улица Лётчика Бабушкина
наименование (субъект, город, округ, улица и т.п.)


домовл.(вл.) - дом 10/1
нужное подчеркнуть

корпус - строение (сооружение) -
нужное подчеркнуть

на часть антр.1 этажа помещ. (квартира) III

квартал № 3342 СВ АО г.Москвы

АНТРЕСОЛЬ 1 ЭТАЖА

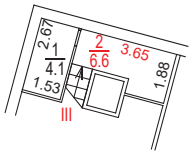

Разрешение на произведенное переоборудование не предъявлено
В кварт. пом. № III
ГБУ МосгорБТИ
" 04 " 10 2023 г.
Исполнитель Кирьянов А.А.
Проверил Попова В.И.

Поэтажный план составлен по состоянию на
" 04 " 10 2023 г.
" 08 " 12 2023 г.

ДОКУМЕНТ ПОДПИСАН ЭЛЕКТРОННОЙ ПОДПИСЬЮ

Сертификат: 00E1202DDD1E5D0CBEC04C442F6E4FAAA6
Владелец: Гавиловская Нина Дмитриевна
Сотрудник: Гавиловская Нина Дмитриевна
Действителен: с 27.06.2023 15:10:00 по 19.09.2024 15:10:00

Масштаб 1:200