ГБУ МосгорБТИ
Инженерное управление

ПОЭТАЖНЫЙ ПЛАН

по адресу: Российская Федерация, город Москва
наименование (субъект, город, округ, улица и т.п.)
внутригородская территория
наименование (субъект, город, округ, улица и т.п.)
муниципальный округ Таганский
наименование (субъект, город, округ, улица и т.п.)
улица Стройковская
наименование (субъект, город, округ, улица и т.п.)


домовл.(вл.) --- дом 19/2
нужное подчеркнуть

корпус _____ строение (сооружение) _____
нужное подчеркнуть

на часть подвал этажа помещ. (квартира) 1П,4П,13П,II,37П

квартал № 1924 Центральный АО г.Москвы

ПОДВАЛ

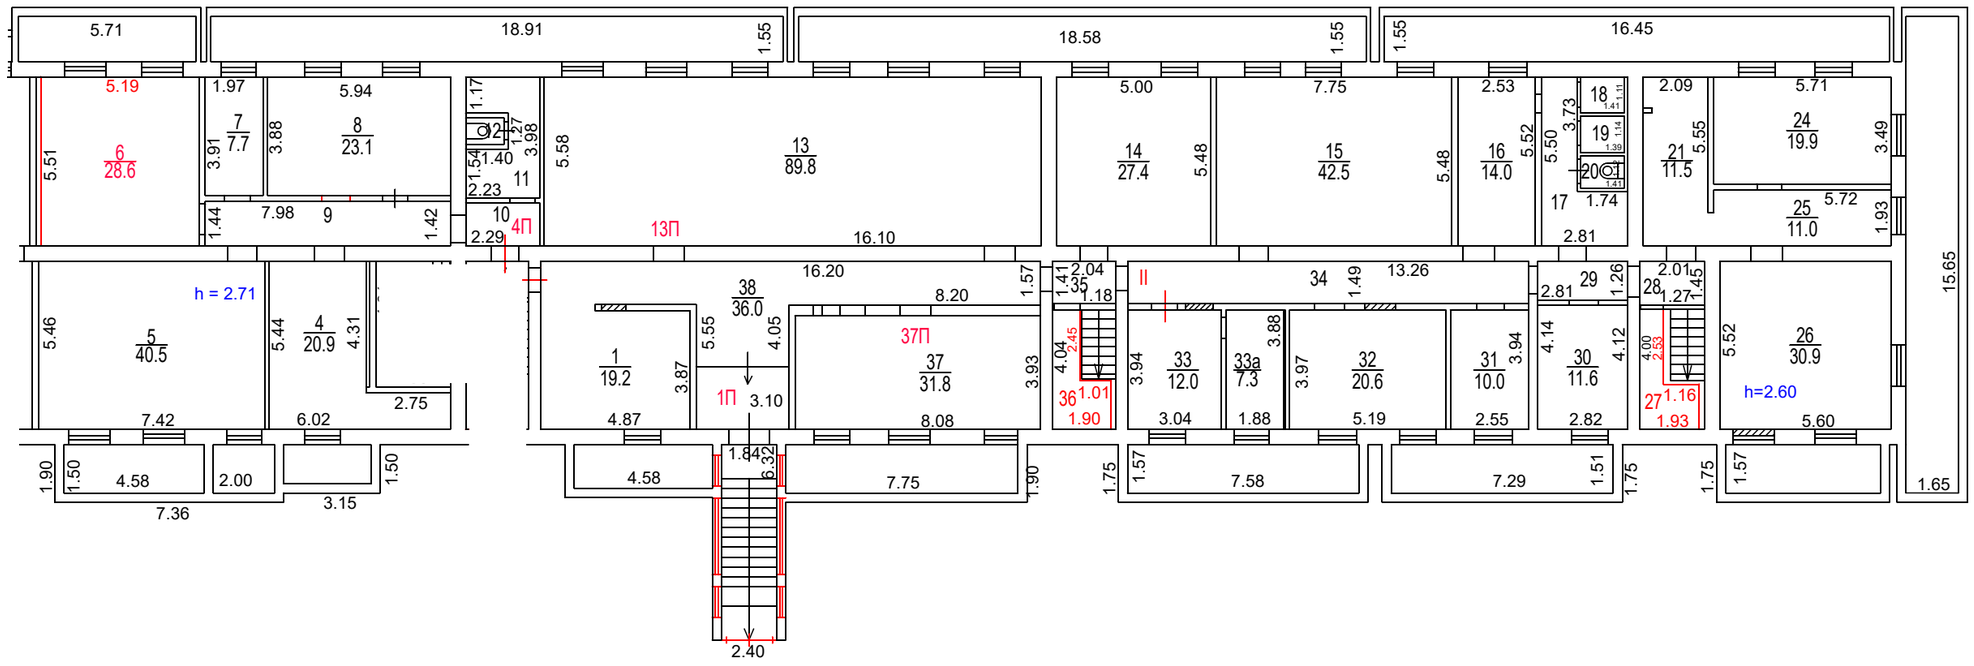

ДОКУМЕНТ ПОДПИСАН ЭЛЕКТРОННОЙ ПОДПИСЬЮ

Сертификат: 00B150F25955E29F3B507176EF333D44A3
Владелец: ГОСУДАРСТВЕННОЕ БЮДЖЕТНОЕ УЧРЕЖДЕНИЕ ГОРОДА МОСКВЫ МОСКОВСКОЕ ГОРОДСКОЕ БЮРО ТЕХНИЧЕСКОЙ ИНВЕНТАРИЗАЦИИ
Сотрудник: Гавиловская Нина Дмитриевна
Действителен: с 25.04.2022 15:47:00 по 19.07.2023 15:47:00

Разрешение на произведенное переоборудование не предъявлено
В кварт. / пом. № 1П, 4П, II
ГБУ МосгорБТИ
" 19 " 06 2023 г.
Исполнитель Решетова И.Н.
Проверил Попова В.И.

Поэтажный план составлен по состоянию на
" 19 " июня 2023 г.
" 19 " июня 2023 г.

Масштаб 1:200