ГБУ МосгорБТИ
Инженерное управление

ПОЭТАЖНЫЙ ПЛАН

по адресу: Российская Федерация
наименование (субъект, город, округ, улица и т.п.)
г. Москва, внутригородская территория
наименование (субъект, город, округ, улица и т.п.)
муниципальный округ Нагатино-Садовники
наименование (субъект, город, округ, улица и т.п.)
Варшавское шоссе
наименование (субъект, город, округ, улица и т.п.)


домовл.(вл.) --- дом 47
нужное подчеркнуть

корпус 4 строение (сооружение) _____
нужное подчеркнуть

на часть 1 этажа помещ. (квартира) V

квартал № 1333 Ю АО г.Москвы

1 ЭТАЖ

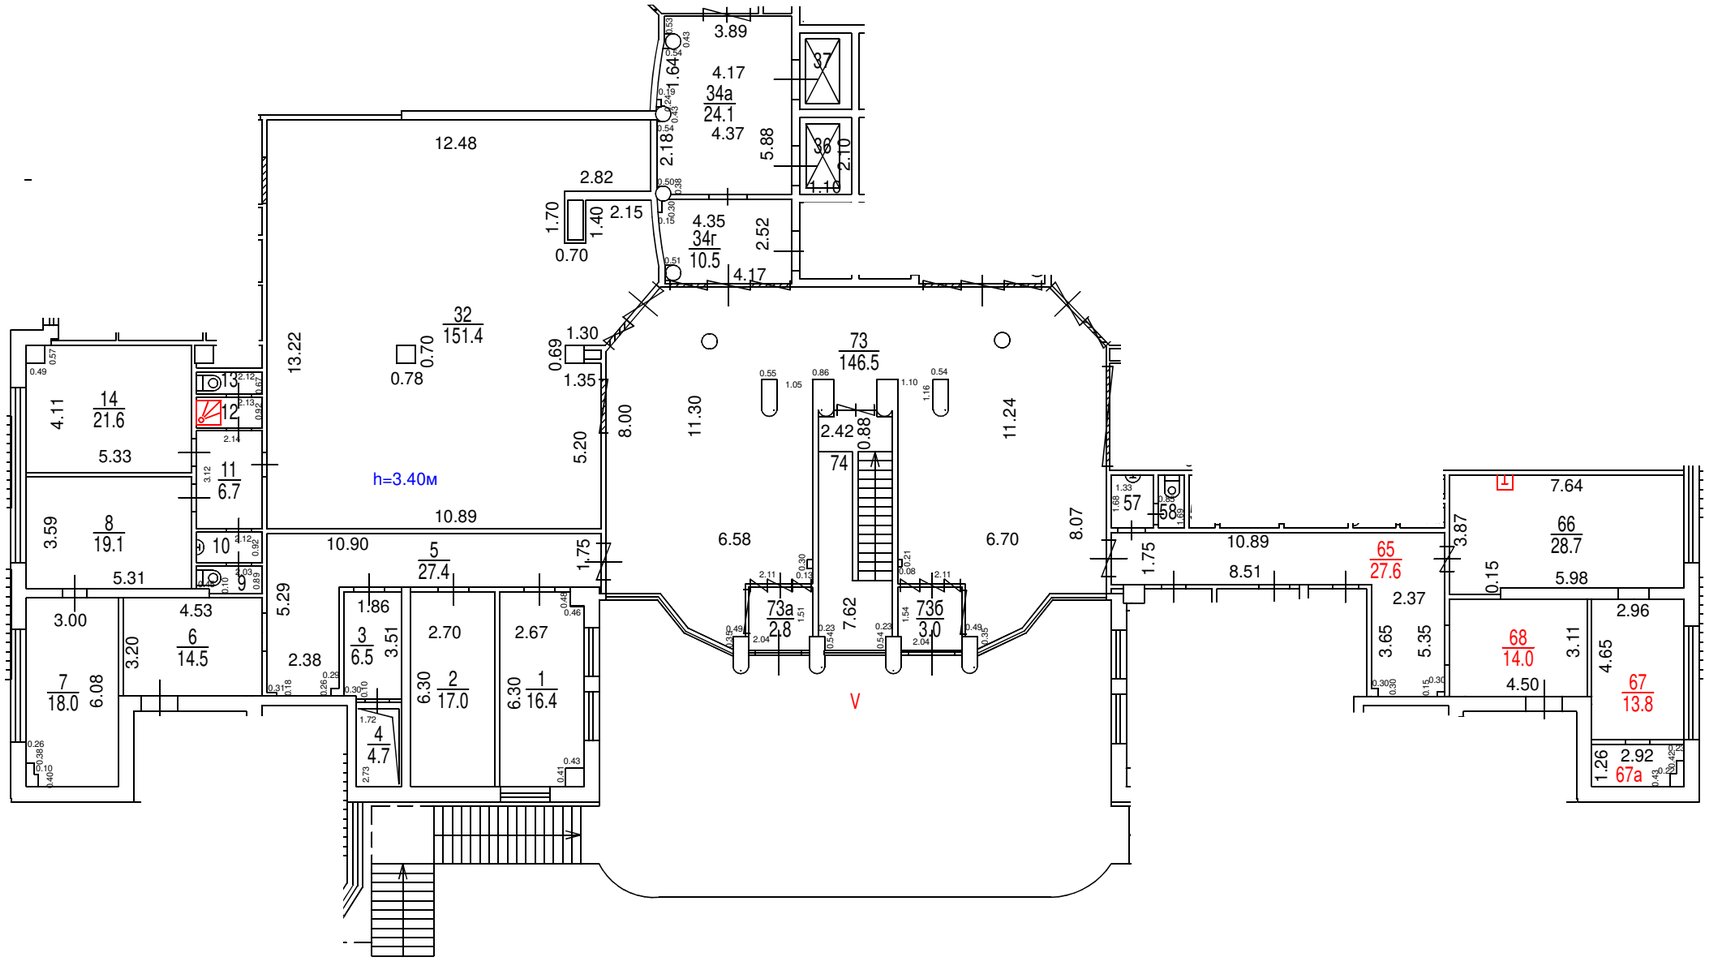

Масштаб 1:200

ДОКУМЕНТ ПОДПИСАН ЭЛЕКТРОННОЙ ПОДПИСЬЮ

Сертификат: 00B64E7F5114A327FCECC77565C4C495EA
Владелец: Гавиловская Нина Дмитриевна
Сотрудник: Гавиловская Нина Дмитриевна
Действителен: с 10.09.2024 13:23:20 по 04.12.2025 13:23:20

Сведениями о соблюдении требований пункта 4 части 17 статьи 51 Градостроительного кодекса Российской Федерации ГБУ Мосгор БТИ не располагает

Поэтажный план составлен по состоянию на
"13" 02 2025 г.
"13" 02 2025 г.