ГБУ МосгорБТИ
Инженерное управление

ПОЭТАЖНЫЙ ПЛАН

по адресу: Российская Федерация, город Москва
наименование (субъект, город, округ, улица и т.п.)
внутригородская территория
наименование (субъект, город, округ, улица и т.п.)
муниципальный округ Коптево
наименование (субъект, город, округ, улица и т.п.)
3-й Новомихалковский проезд
наименование (субъект, город, округ, улица и т.п.)


домовл.(вл.) - дом 11
нужное подчеркнуть

корпус - строение (сооружение) -
нужное подчеркнуть

на часть подвал этажа помещ. (квартира) 1П

квартал № 2980 Северный АО г.Москвы

ПОДВАЛ

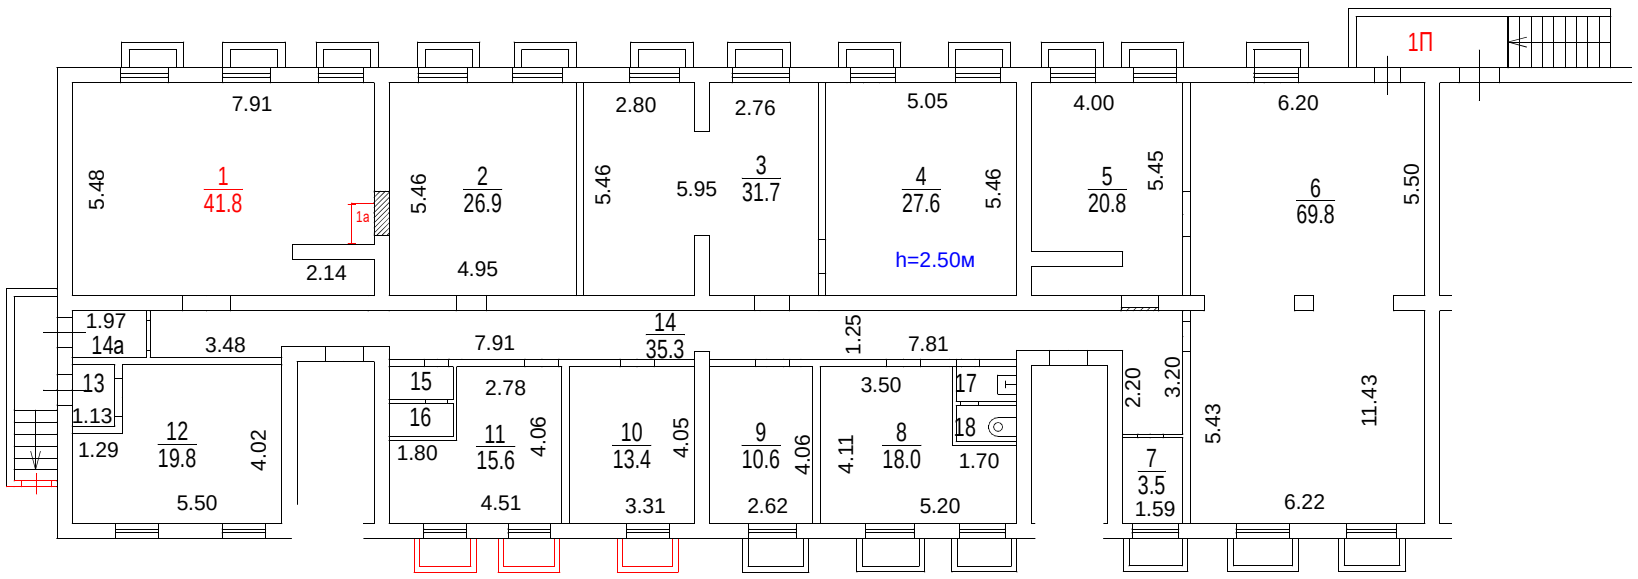

Разрешение на произведенное переоборудование не предъявлено
В кварт. пом. № пом. 1П
ГБУ МосгорБТИ
" 13 " ноября 2023 г.
Исполнитель Плотников Ю.С.
Проверил Разухина И.И.

Поэтажный план составлен по состоянию на
" 13 " ноября 2023 г.
" 28 " декабря 2023 г.

Масштаб 1:200

ДОКУМЕНТ ПОДПИСАН ЭЛЕКТРОННОЙ ПОДПИСЬЮ

Сертификат: 00B2F41FE337EF9370738FAED30E5E0A16
Владелец: **Назин Станислав Владимирович**
Сотрудник: **Назин Станислав Владимирович**
Действителен: с 09.10.2023 10:39:00 по 01.01.2025 10:39:00