ПОЭТАЖНЫЙ ПЛАН

по адресу: 1-я Новокузьминская улица
наименование ул. (просп., бульв. и т.д.)

домовл.(вл.)_____ - _____ дом 19
нужное подчеркнуть

корпус ___ - ___ строение (сооружение) ___ - ___
нужное подчеркнуть

квартал № 3084 Юго-Восточный АО г.Москвы

1 ЭТАЖ



Масштаб 1:200

ПОЭТАЖНЫЙ ПЛАН


по адресу: 1-я Новокузьминская улица
наименование ул. (просп., бульв. и т.д.)

домовл.(вл.) - дом 19
нужное подчеркнуть

корпус - строение (сооружение) -
нужное подчеркнуть

квартал № 3084 Юго-Восточный АО г.Москвы

2 ЭТАЖ

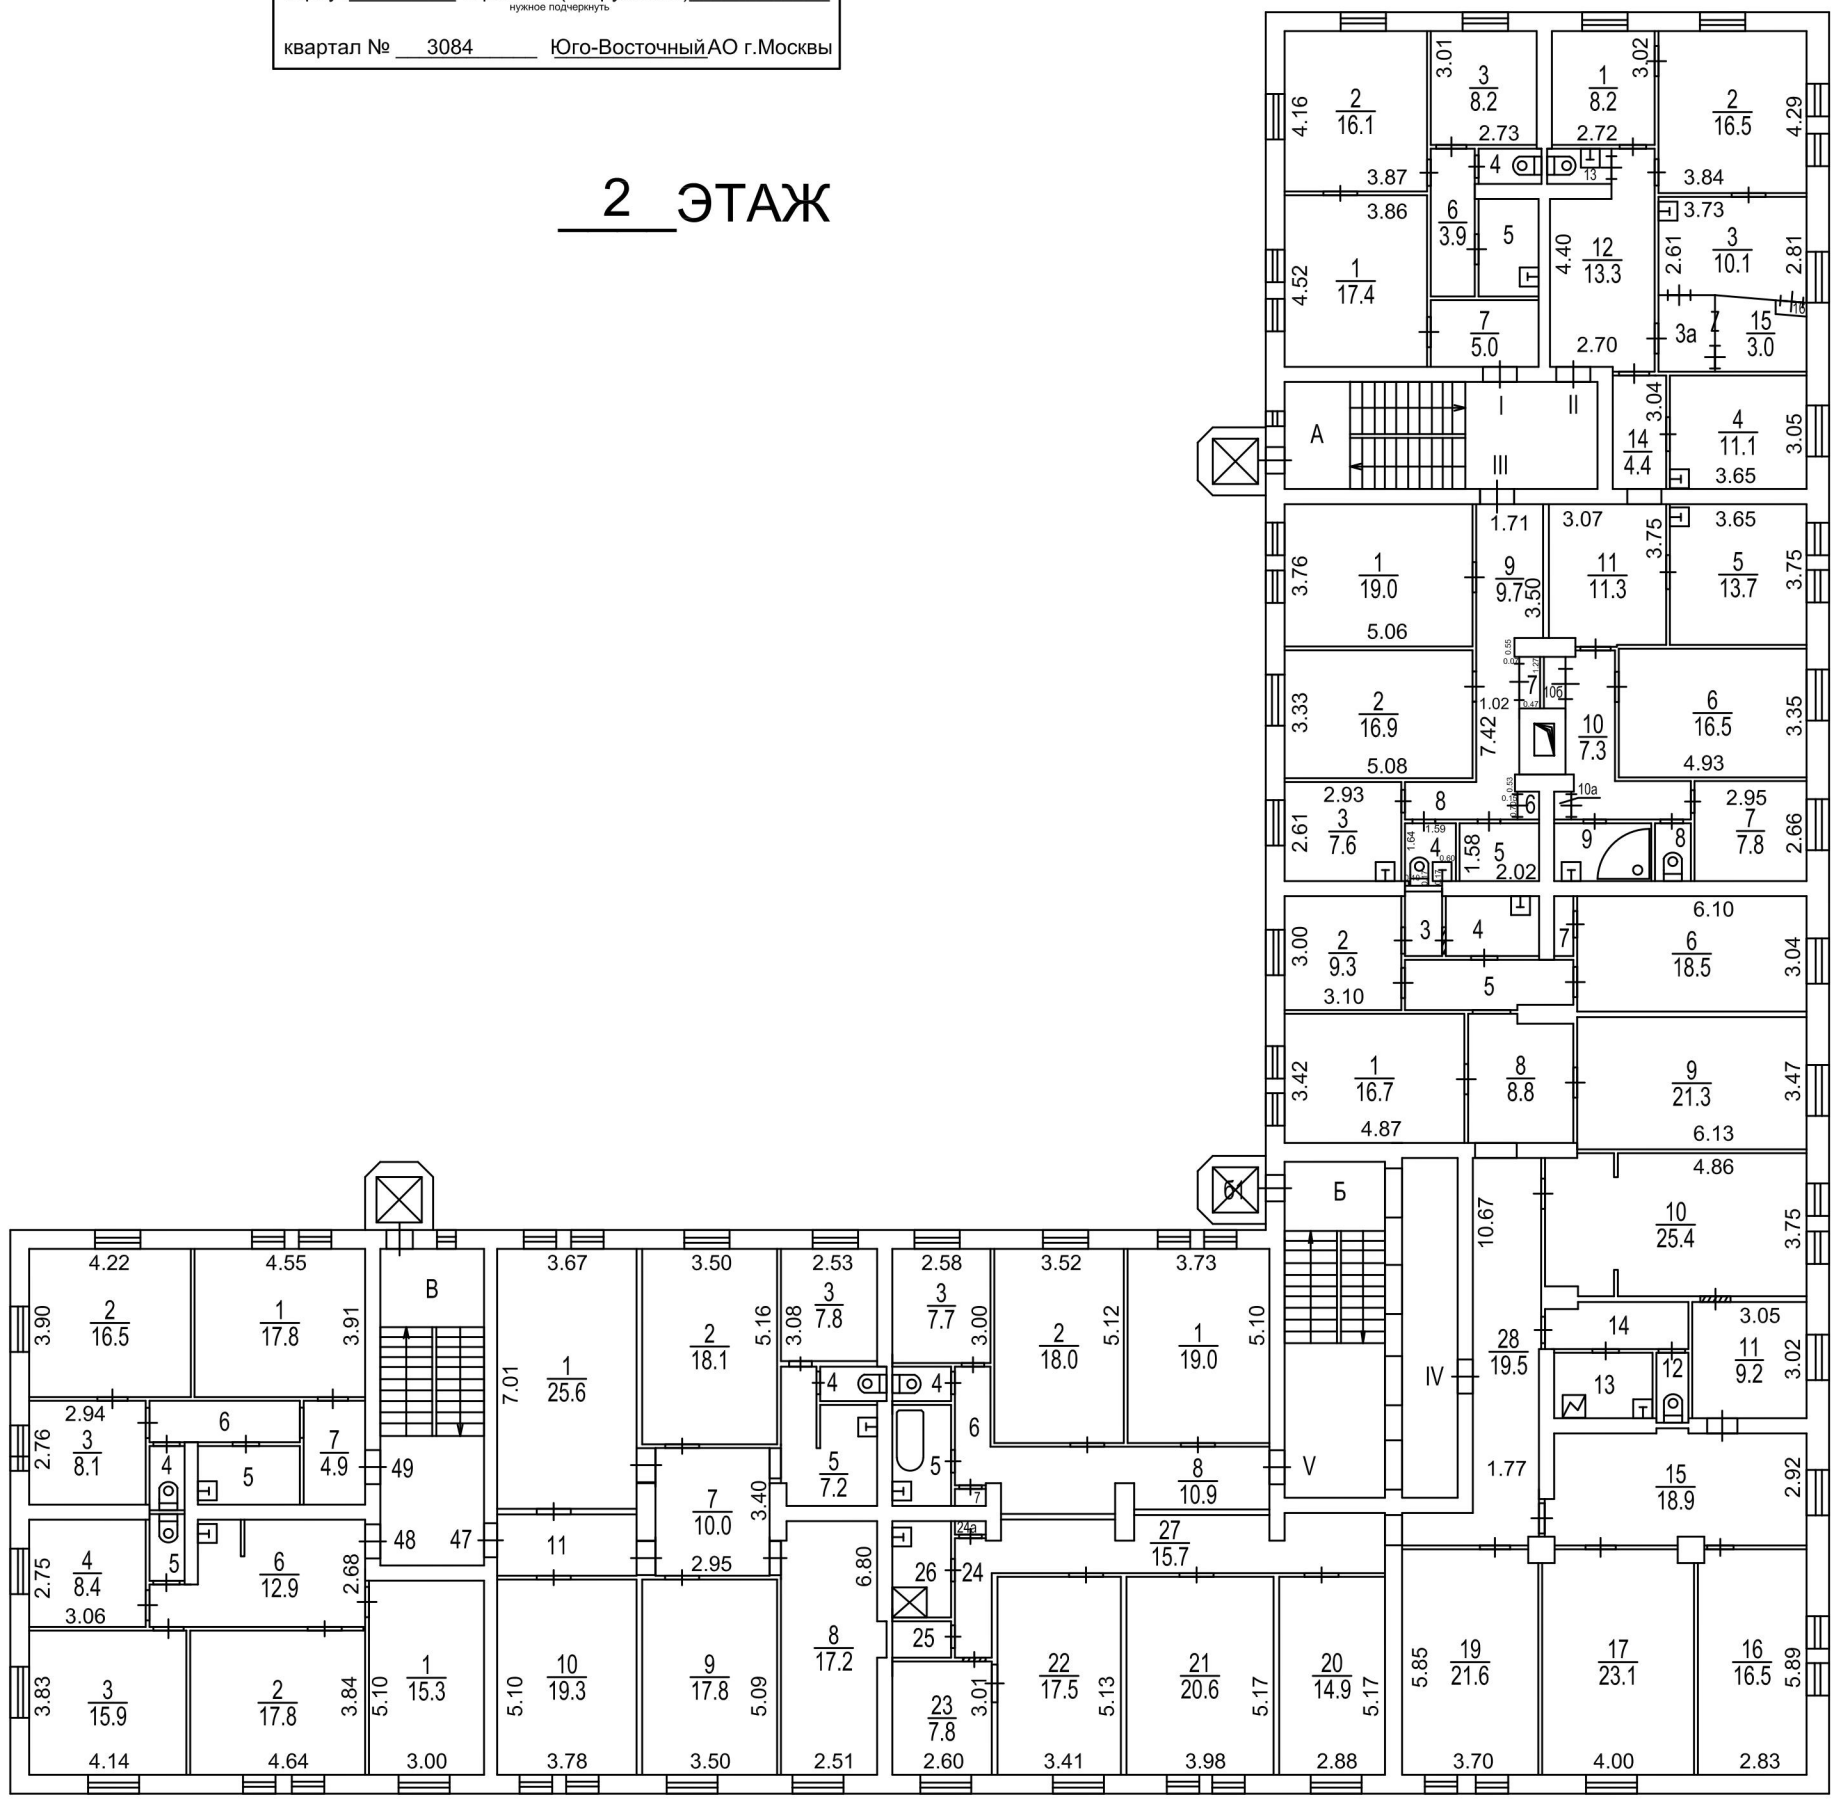

Масштаб 1:200