ПОЭТАЖНЫЙ ПЛАН

по адресу: Российская Федерация, город Москва
наименование (субъект, город, округ, улица и т.п.)
внутригородская территория
наименование (субъект, город, округ, улица и т.п.)
муниципальный округ Марфино
наименование (субъект, город, округ, улица и т.п.)
Кашёнкин луг
наименование (субъект, город, округ, улица и т.п.)


домовл.(вл.) - дом 9
нужное подчеркнуть

корпус - строение (сооружение) -
нужное подчеркнуть

на часть П этажа помещ.(квартира) I

квартал № 3131 Северо-Восточный АО г.Москвы

подвал

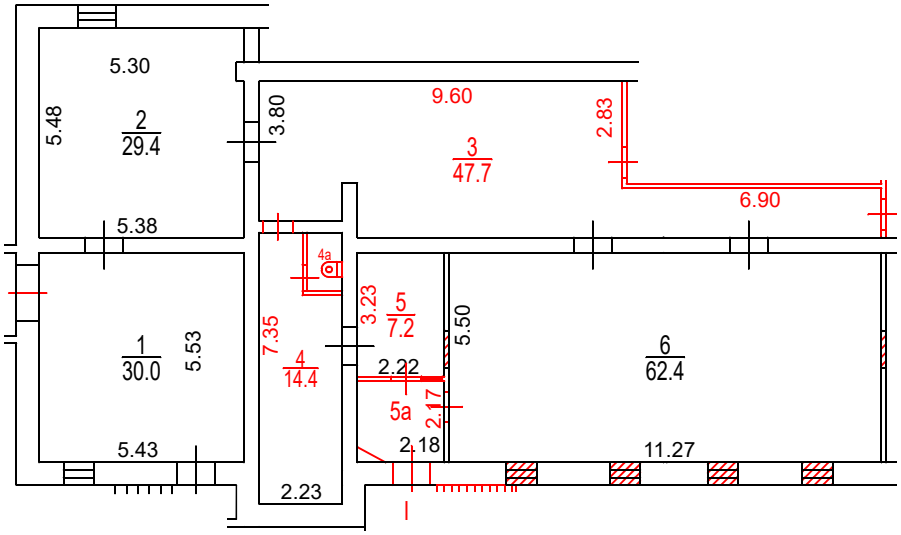

Разрешение на произведенное переоборудование не предъявлено
В кварт. пом. № I
ГБУ МосгорБТИ
" 02 " 10 2023 г.
Исполнитель Елеев Р.В.
Проверил Ткачев Н.И.

ДОКУМЕНТ ПОДПИСАН ЭЛЕКТРОННОЙ ПОДПИСЬЮ

Сертификат: 780F5DA2D5FF825BA728794144DAD81A
Владелец: Ревякин Алексей Александрович
Сотрудник: Ревякин Алексей Александрович
Действителен: с 30.03.2023 14:58:00 по 22.06.2024 14:58:00

Изменения в поэтажный план
По кварт. пом. № I
ВНЕСЕНЫ
" 02 " 10 2023 г.
Исполнитель Елеев Р.В.
Проверил Ткачев Н.И.

Масштаб 1:200