ПОЭТАЖНЫЙ ПЛАН

по адресу: Российская Федерация, город Москва
наименование (субъект, город, округ, улица и т.п.)
внутригородская территория
наименование (субъект, город, округ, улица и т.п.)
муниципальный округ Перово
наименование (субъект, город, округ, улица и т.п.)
улица 3-я Владимирская
наименование (субъект, город, округ, улица и т.п.)

домовл.(вл.)_____ дом 16
нужное подчеркнуть


корпус_____ строение (сооружение)_____
нужное подчеркнуть

на часть 1 этажа помещ. (квартира) I

квартал № 1778 Восточный АО г.Москвы

№ 6 ГБУ МосгорБТИ Инженерное управление

1 ЭТАЖ

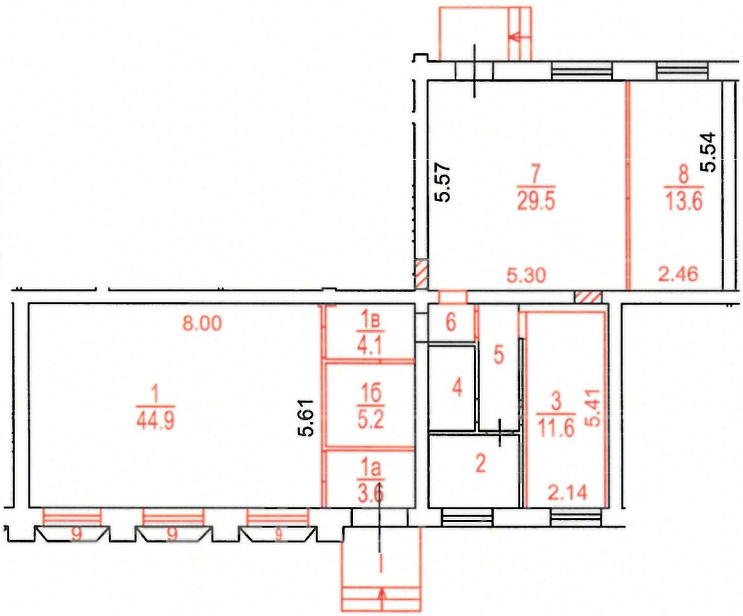

Разрешение на произведенное переоборудование не предъявлено
В кварт. пом. № пом.I
ГБУ МосгорБТИ
" 06 " 08 2023 г.
Исполнитель Краснов Г.А.
Проверил Механцева Н.В.

Поэтажный план составлен по состоянию на
" 06 " 08 2023 г.
П/план снял Краснов Г.А.
Проверил Механцева Н.В.
" 06 " 10 2023 г.

Масштаб 1:200