ГБУ МосгорБТИ
Инженерное управление

ПОЭТАЖНЫЙ ПЛАН

по адресу: Российская Федерация, город Москва
наименование (субъект, город, округ, улица и т.п.)
внутригородская территория
наименование (субъект, город, округ, улица и т.п.)
муниципальный округ Сокол
наименование (субъект, город, округ, улица и т.п.)
3-я Песчаная улица
наименование (субъект, город, округ, улица и т.п.)

домовл.(вл.) --- дом 5
нужное подчеркнуть


корпус 1 строение (сооружение)
нужное подчеркнуть

на часть подв. этажа помещ. (квартира) V

квартал № 2171 С АО г.Москвы

19550

ПОДВАЛ

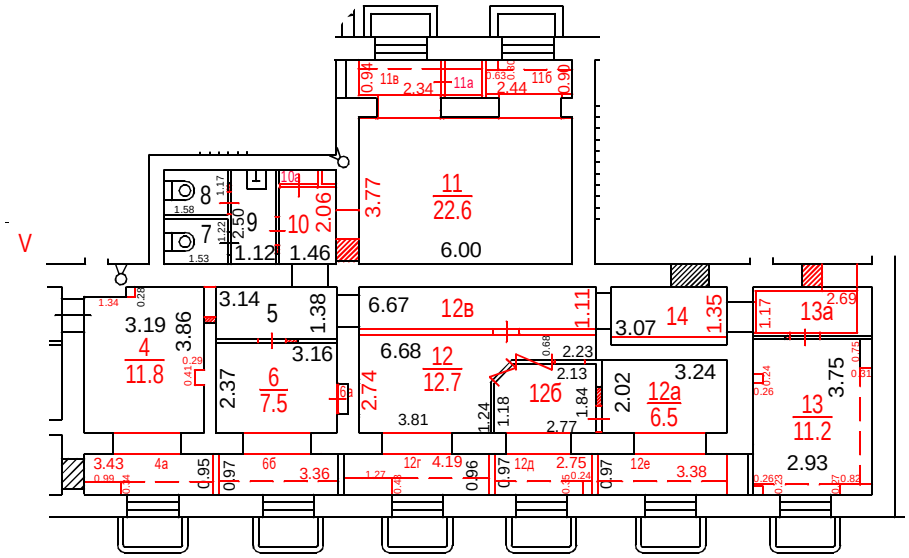

Разрешение на произведенное переоборудование не предъявлено
В кварт. пом. № V
ГБУ МосгорБТИ
" 18 " 08 2022 г.
Исполнитель Сухинина С.В.
Проверил Попова В.И.

Поэтажный план составлен по состоянию на
" 18 " 08 2022 г.
" 15 " 09 2022 г.

ДОКУМЕНТ ПОДПИСАН ЭЛЕКТРОННОЙ ПОДПИСЬЮ

Сертификат: 00B150F25955E29F3B507176EF333D44A3
Владелец: ГОСУДАРСТВЕННОЕ БЮДЖЕТНОЕ УЧРЕЖДЕНИЕ ГОРОДА МОСКВЫ МОСКОВСКОЕ ГОРОДСКОЕ БЮРО ТЕХНИЧЕСКОЙ ИНВЕНТАРИЗАЦИИ
Сотрудник: Гавиловская Нина Дмитриевна
Действителен: с 25.04.2022 15:47:00 по 19.07.2023 15:47:00

Масштаб 1:200