ПОЭТАЖНЫЙ ПЛАН

НА ЧАСТЬ _____ подвал КВАР. / ПОМЕЩ. № III


КОРП. (СТР.) № 6 ( ) ДОМ № 6

ПО (УЛ./ПЕР.) Большая Черкизовская ул.

Восточный административный округ г. МОСКВЫ

подвал

h = 2.77 м

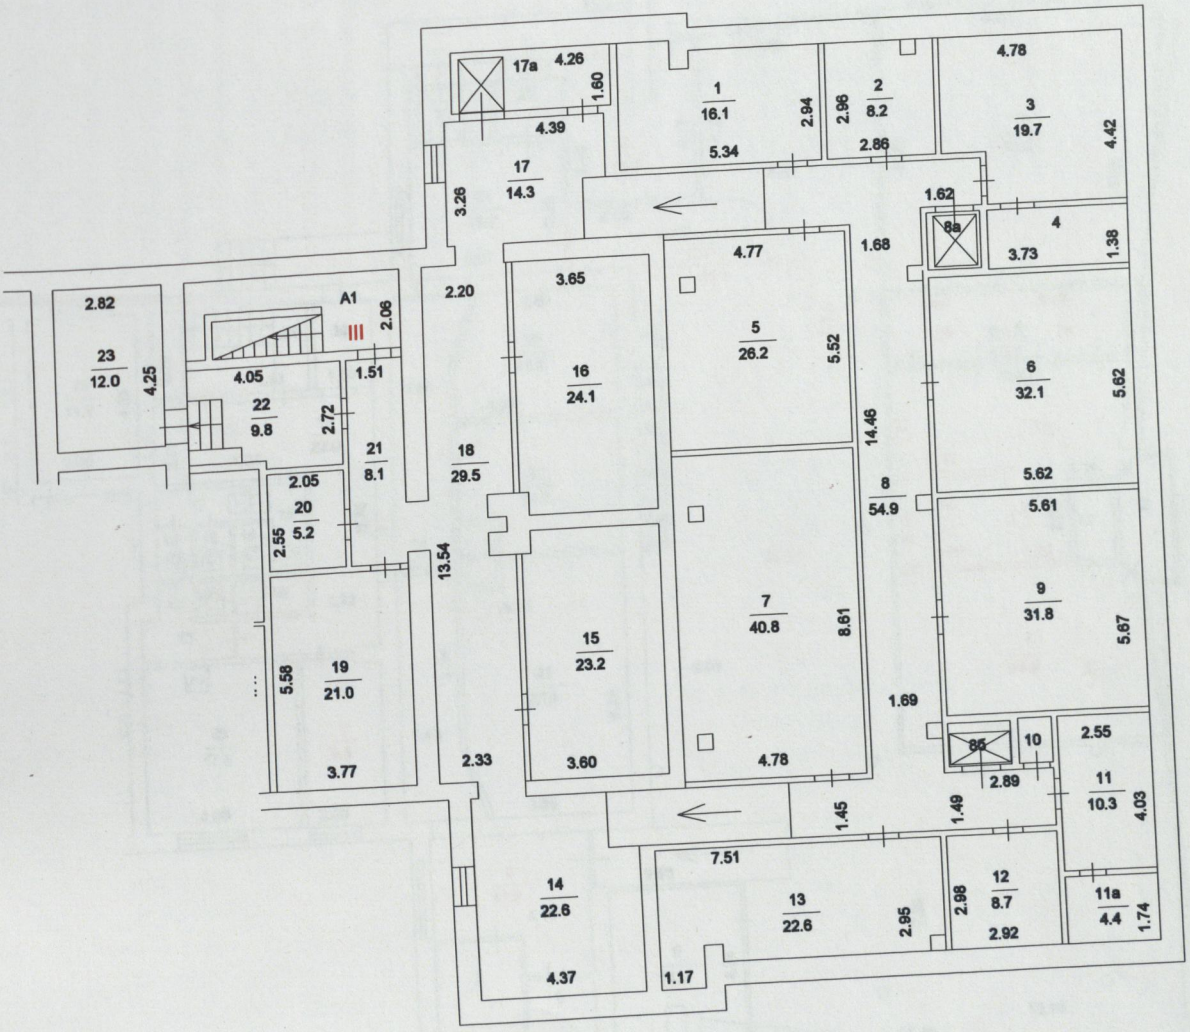

4 Восточное территориальное бюро технической инвентаризации города Москвы

Поэтажный план составлен по состоянию на 18 декабря 2002 г.

Исполнитель Щербакова В. А.

Проверил Сидоркина Ю. Ю.

28 октября 2013 г.

Масштаб 1: 200

ПОЭТАЖНЫЙ ПЛАН

НА ЧАСТЬ 1 этаж КВАР./ПОМЕЩ. № I


КОРП. (СТР.) № 6 ( ) ДОМ № 6

ПО (УЛ./ПЕР.) Большая Черкизовская ул.

Восточный административный округ г. МОСКВЫ

h = 2.82 м

1 й этаж

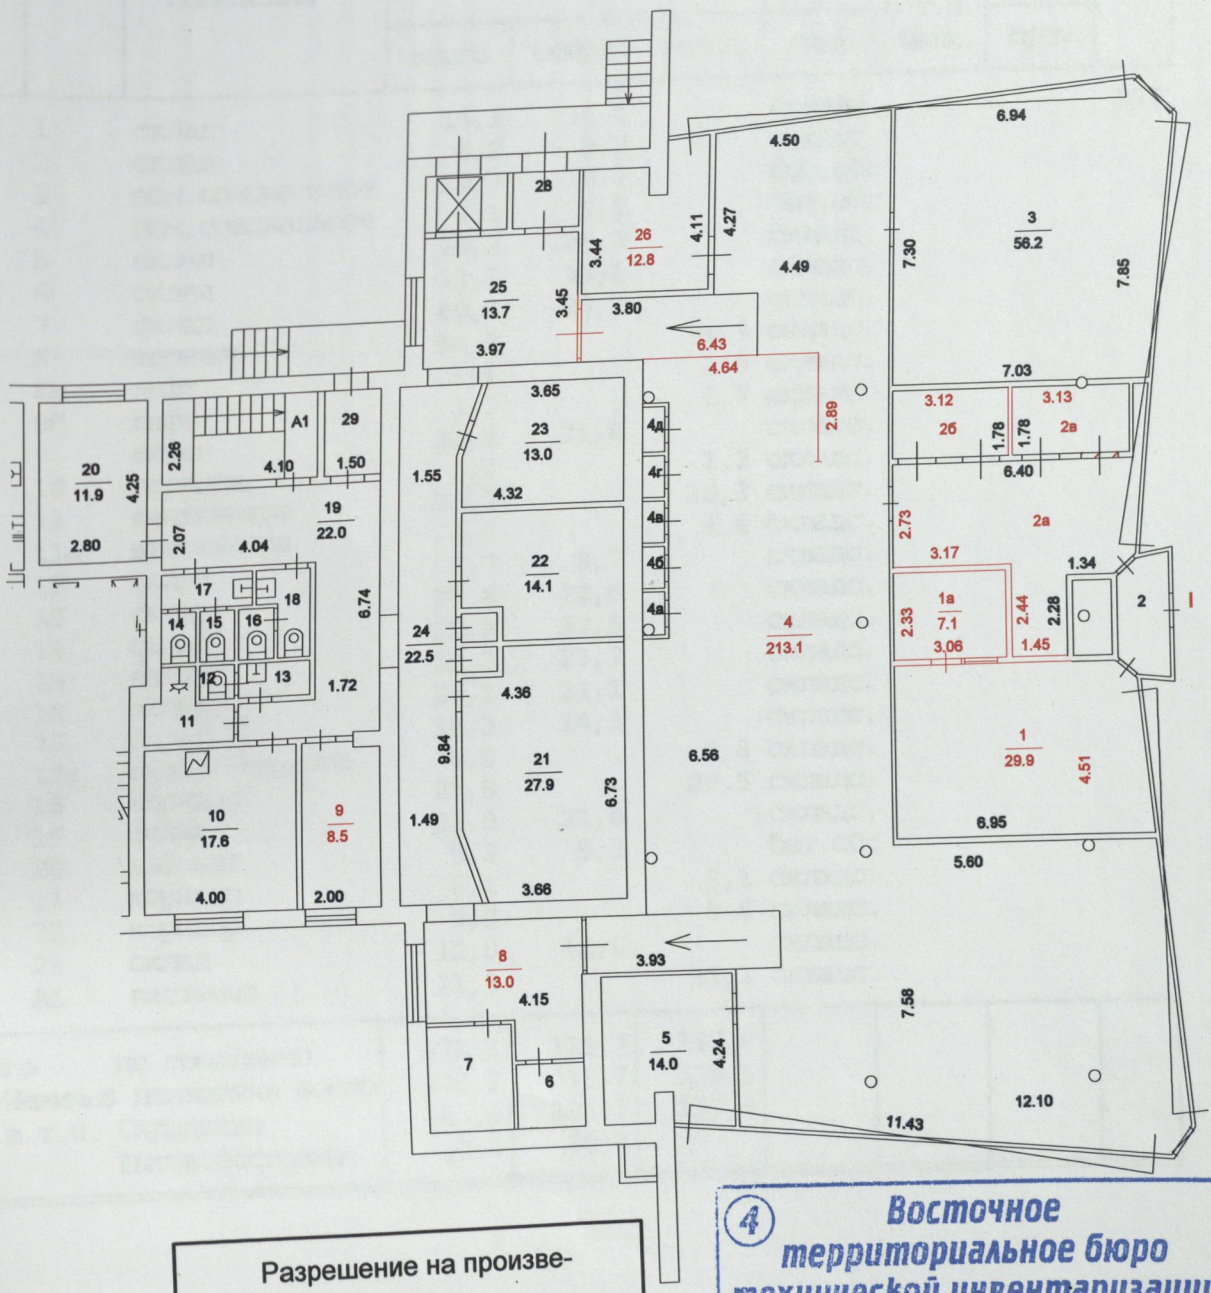

Разрешение на произведенное переоборудование В кварт./пом. I Территориальному бюро технической инвентаризации не предоставлено 18 декабря 2002 г.

Исполнитель Щербакова В. А.

Сидоркина Ю. Ю.

4 Восточное территориальное бюро технической инвентаризации города Москвы

Поэтажный план составлен по состоянию на 18 декабря 2002 г.

Исполнитель Щербакова В. А.

Проверил Сидоркина Ю. Ю.

28 октября 2013 г.