
ГБУ МосгорБТИ
Инженерное управление

ПОЭТАЖНЫЙ ПЛАН

по адресу: Российская Федерация, город Москва,
(наименование (субъект, город, округ, улица и т.п.))
внутригородская территория
(наименование (субъект, город, округ, улица и т.п.))
муниципальный округ Ярославский,
(наименование (субъект, город, округ, улица и т.п.))
Ярославское шоссе
(наименование (субъект, город, округ, улица и т.п.))

домовл.(вл.) --- дом 136
(нужное подчеркнуть)
корпус --- строение (сооружение) ---
(нужное подчеркнуть)
на часть 1 этажа помещ. (квартира) 5Н
квартал № 3410 Северо-Восточный АО г.Москвы

1 ЭТАЖ

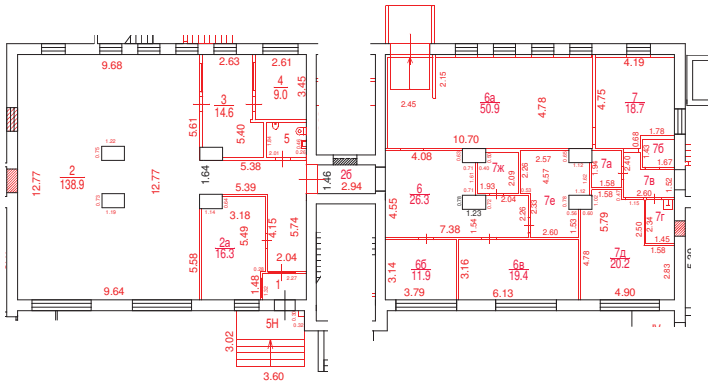

Разрешение на произведенное переоборудование и (или) перепланировку в ГБУ МосгорБТИ не предъявлено

ДОКУМЕНТ ПОДПИСАН ЭЛЕКТРОННОЙ ПОДПИСЬЮ

Сертификат: 00A39F9D0267260AEBDA7B8D850186O543
Владелец: Кудашов Денис Владимирович
Сотрудник: Кудашов Денис Владимирович
Действителен: с 05.10.2023 10:58:00 по 28.12.2024 10:58:00

Поэтажный план составлен по состоянию на
" 25 " 12 2023 г.

Поэтажный план сформирован
" 28 " 12 2023 г.

Масштаб 1:200