ГБУ МосгорБТИ
Инженерное управление

ПОЭТАЖНЫЙ ПЛАН

по адресу: Аминьевское шоссе
наименование ул. (просп., бульв. и т.д.)

домовл.(вл.) --- дом 36
нужное подчеркнуть


корпус _____ строение (сооружение) _____
нужное подчеркнуть

на часть 1 этажа помещ. (квартира) II

квартал № 1007 Западный АО г.Москвы

25277

ЦОКОЛЬНЫЙ ЭТАЖ

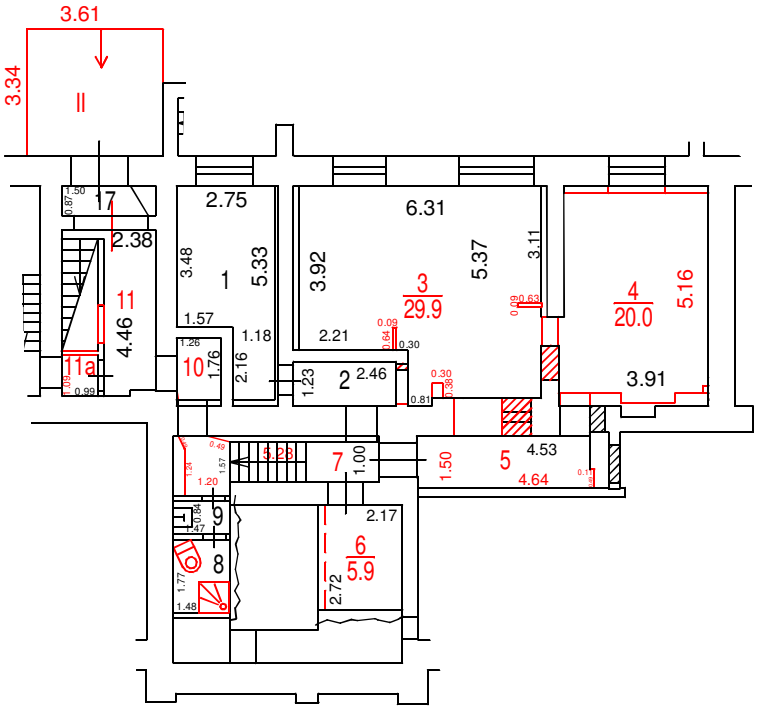

Разрешение на произведенное переоборудование не предъявлено

В кварт. / пом. № II

ГБУ МосгорБТИ

" 09 " 12 2022 г.

Исполнитель Тарасова Н.А.

Проверил Кузнецова Е.В.

Масштаб 1:200

ПОЭТАЖНЫЙ ПЛАН

по адресу: Аминьевское шоссе
наименование ул. (просп., бульв. и т.д.)


домовл.(вл.)_____---_____ дом____36_____
нужное подчеркнуть

корпус_____ строение (сооружение)_____
нужное подчеркнуть

на часть__1_____ этажа помещ. (квартира)__Ж,ж____

квартал № __1007_____ ____Западный АО г.Москвы

1 ЭТАЖ

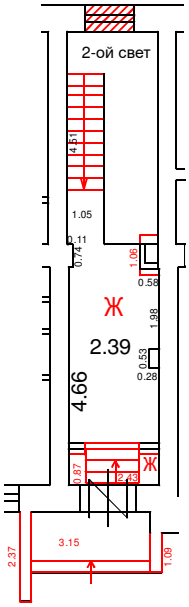

Разрешение на произведенное переоборудование не предъявлено

В кварт. пом. № Ж,ж

ГБУ МосгорБТИ

" 09 " 12 2022 г.

Исполнитель Тарасова Н.А.

Проверил Кузнецова Е.В.

Поэтажный план составлен по состоянию на

" 09 " 12 2022 г.

" 20 " 01 2023 г.

ДОКУМЕНТ ПОДПИСАН ЭЛЕКТРОННОЙ ПОДПИСЬЮ

Сертификат: 00B150F25955E29F3B507176EF333D44A3

Владелец: ГОСУДАРСТВЕННОЕ БЮДЖЕТНОЕ УЧРЕЖДЕНИЕ ГОРОДА МОСКВЫ МОСКОВСКОЕ ГОРОДСКОЕ БЮРО ТЕХНИЧЕСКОЙ ИНВЕНТАРИЗАЦИИ

Сотрудник: Гавиловская Нина Дмитриевна

Действителен: с 25.04.2022 15:47:00 по 19.07.2023 15:47:00

Масштаб 1:200